

Maître d'Ouvrage :

SAS FG4
22 rue Maurice Fonvieille
31000 TOULOUSE

Département du TARN
Commune de SAINT-SULPICE
Section Cadastre : A et ZA - Lieudit " MONDELLE et MONTAMATS"
LOTISSEMENT " **DOMAINE DE BELLE VIGNE** "
Suppression des Macro-lots n°48 et 50, création des lots n°51 à 65

**DEMANDE DE PERMIS D'AMENAGER
MODIFICATIF**
**HYPOTHESE IMPLANTATION
DES CONSTRUCTIONS**
(Après Modifications)

Indice	Date	Etabli par		Vérifié par		Désignation
		Nom	Visa	Nom	Visa	
E	-	-		-		-
D	-	-		-		-
C	-	-		-		-
B	-	-		-		-
A	2018/12/05	P. VOLPATO		M. GIRARDIN		Permis d'Aménager Modificatif
Affaire : I13005_PA MODIF_APRES Du 2018-12-05				Sans Echelle		PA.9
Responsable : Marc GIRARDIN						



Bureau d'études
VRD-environnement

Marc GIRARDIN - Géomètre Expert Foncier ESGT Associé

Agence de TOULOUSE : 12, avenue Prat Gimont - 31130 BALMA
Tél: 05.61.20.28.29 - Fax: 05.61.54.04.39 - E-mail: m.girardin@xmge.com

Siège Social : 51 rue Montablon - 32500 FLEURANCE

Tél: 05.62.06.22.31 - Fax: 05.62.06.27.06

Site Internet : <http://www.xmge-geometre-expert.fr/>



GEOMETRE-EXPERT
CONSEILLER VALORISER GARANTIR

Imprimé par Patrick VOLPATO le 10/12/2018

Référence Informatique : C:\Fileo\Production\NonGroupe\I130053- PRO-PA-DLE2- PA12- PIECES GRAPHIQUES\PA Modificatif 2018\I13005_PA MODIF_APRES du 2018-12-05.dwg

Coordonnées rattachées au système RGF 93 CC 44

Nivellement rattaché au NGF IGN 69

AUxo

MACROLOT SOCIAL 49

Hypothèse d'implantation des Constructions des Lots 51 à 65

U2

Prise de vue PA.9a




U2


AUxo

AUa

U2

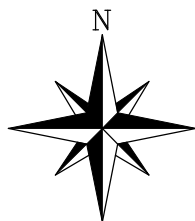

Prise de vue PA.9b

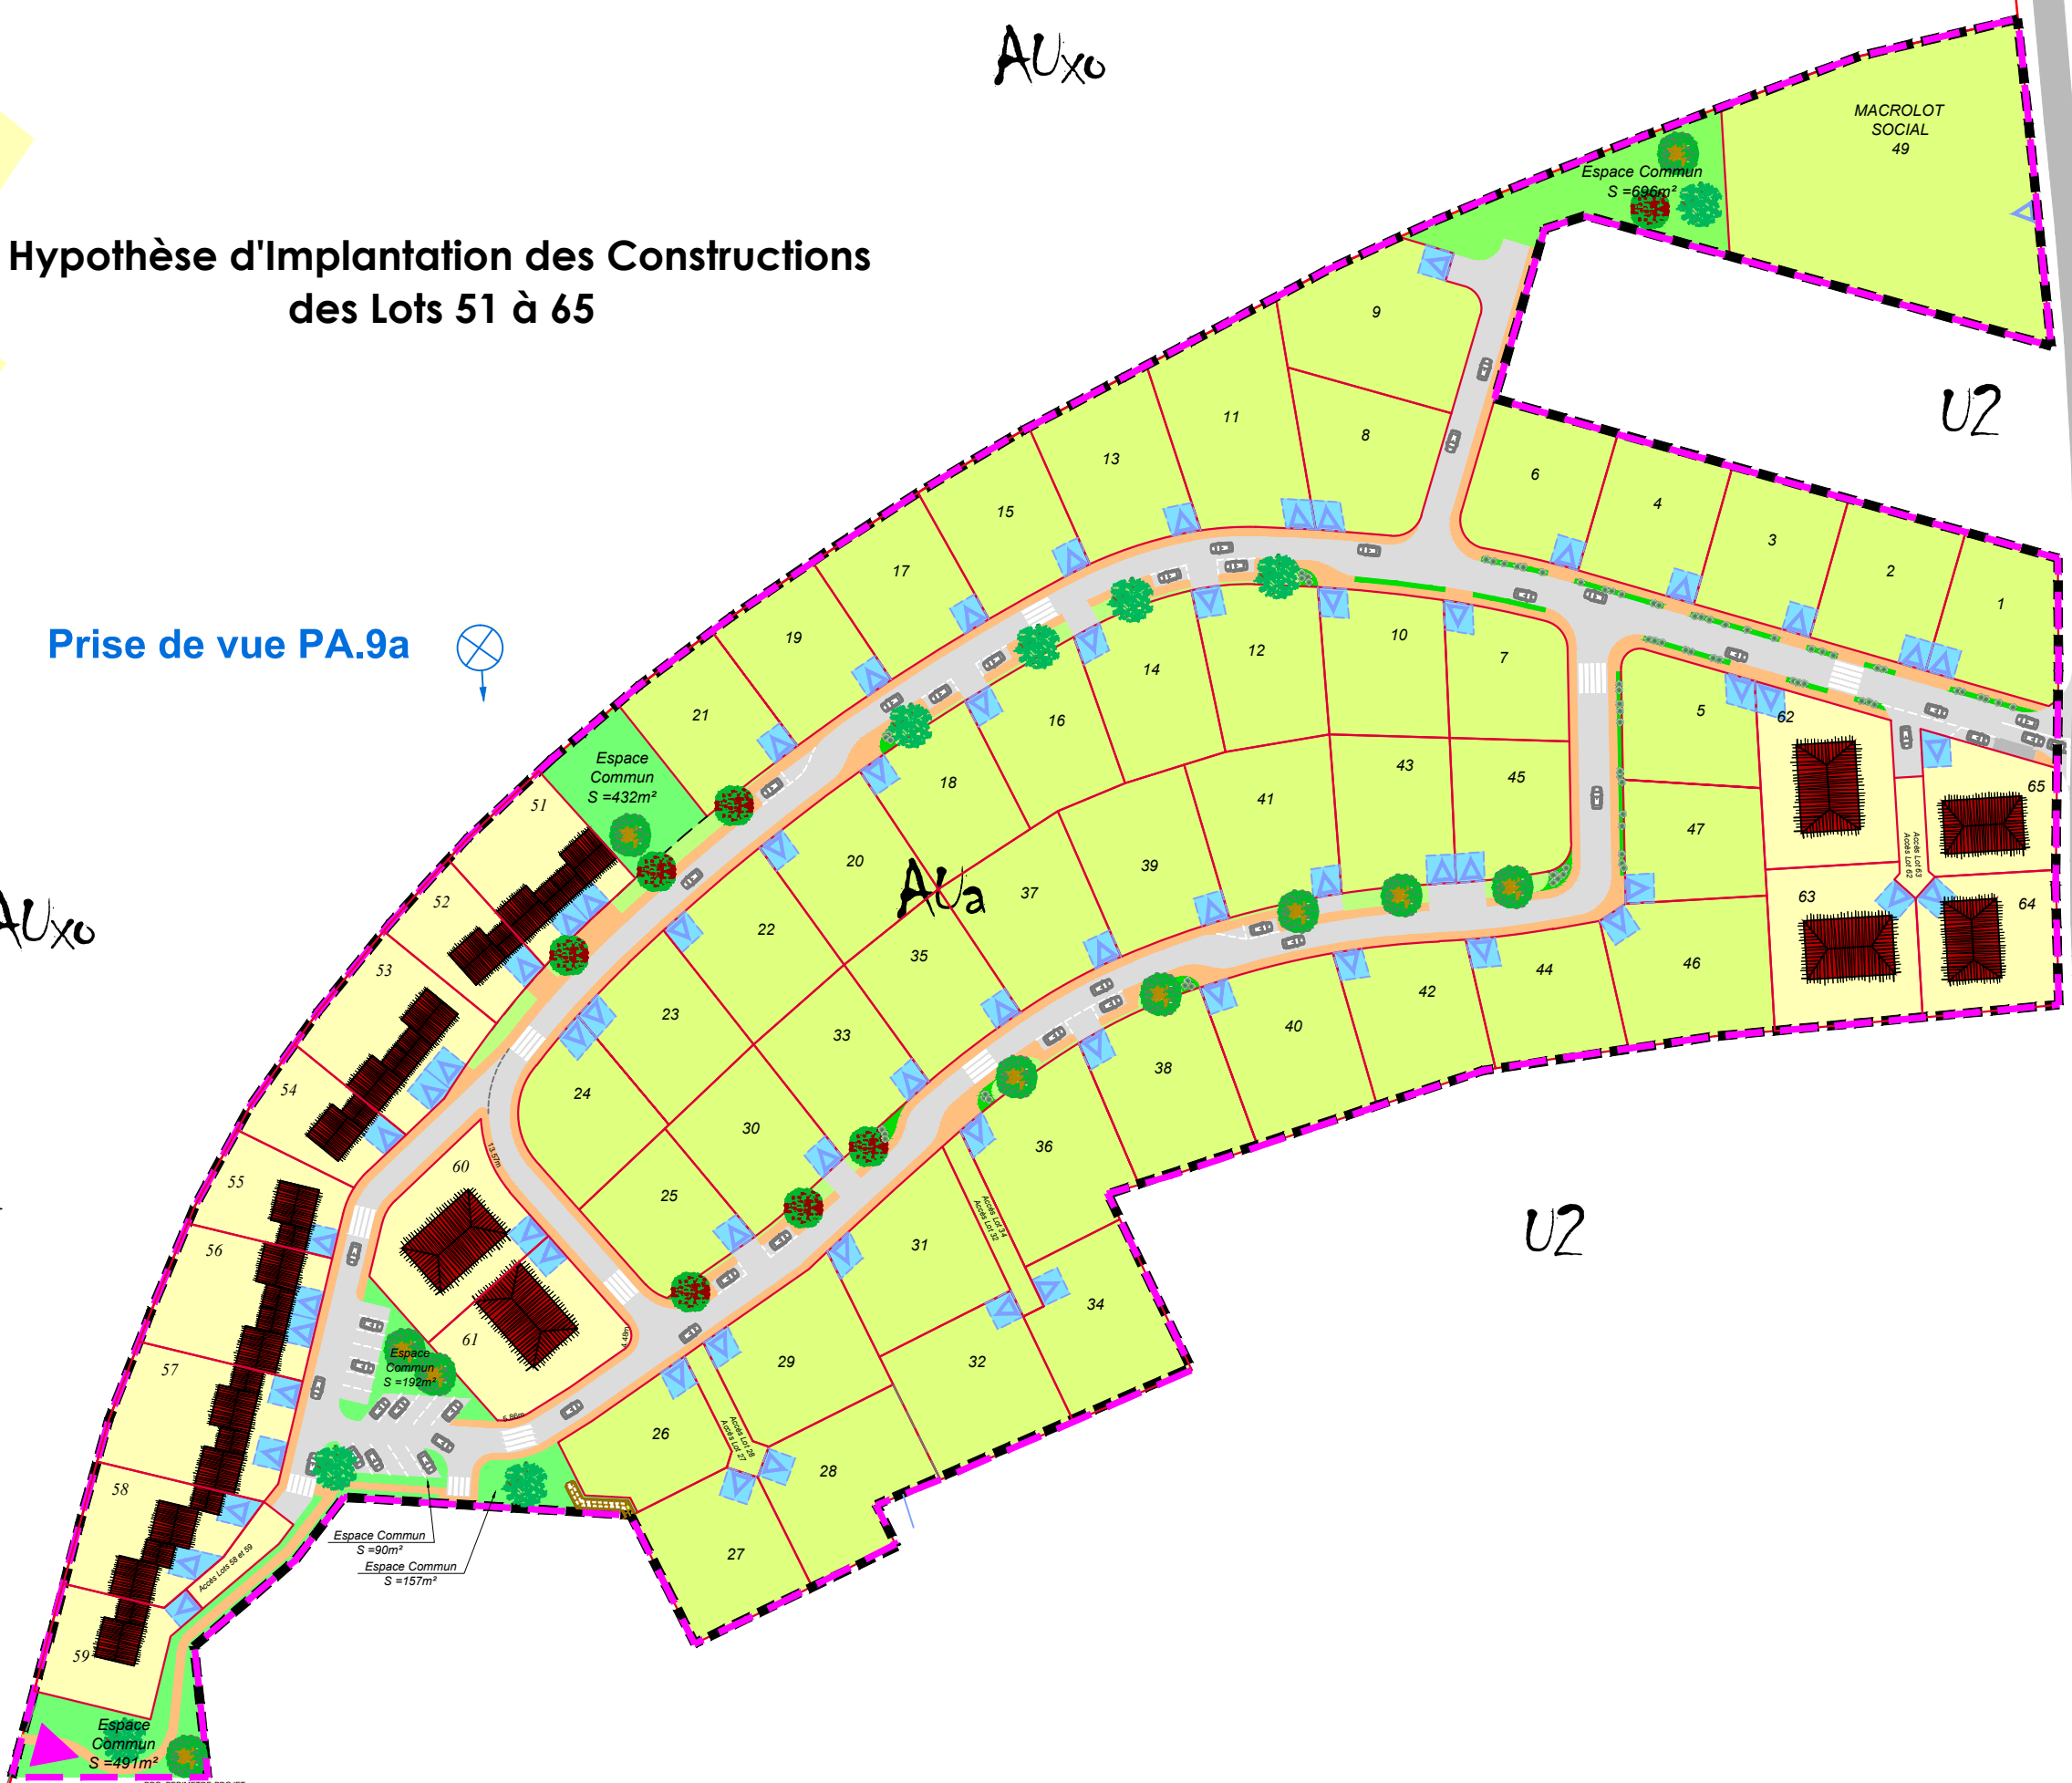

PRO. PERIMETRE-PROJET

Pièce n° : PA.9a

SAS FG4
22 rue Maurice Fonvieille
31000 TOULOUSE

XMGE
Bureau d'études
VRD-environnement




Département du TARN
Commune de SAINT-SULPICE
Section Cadastre : A et ZA - Lieudit " MONDELLE et MONTAMATS"
LOTISSEMENT " *DOMAINE DE BELLE VIGNE* "
Suppression des Macro-lots n°48 et 50, création des lots n°51 à 65

GEOMETRE-EXPERT
CONSEILLER VALORISER GARANTIR

Schéma d'Organisation du LOTISSEMENT Hypothèse d'Implantation des Constructions

HYPOTHESE IMPLANTATION DES CONSTRUCTIONS

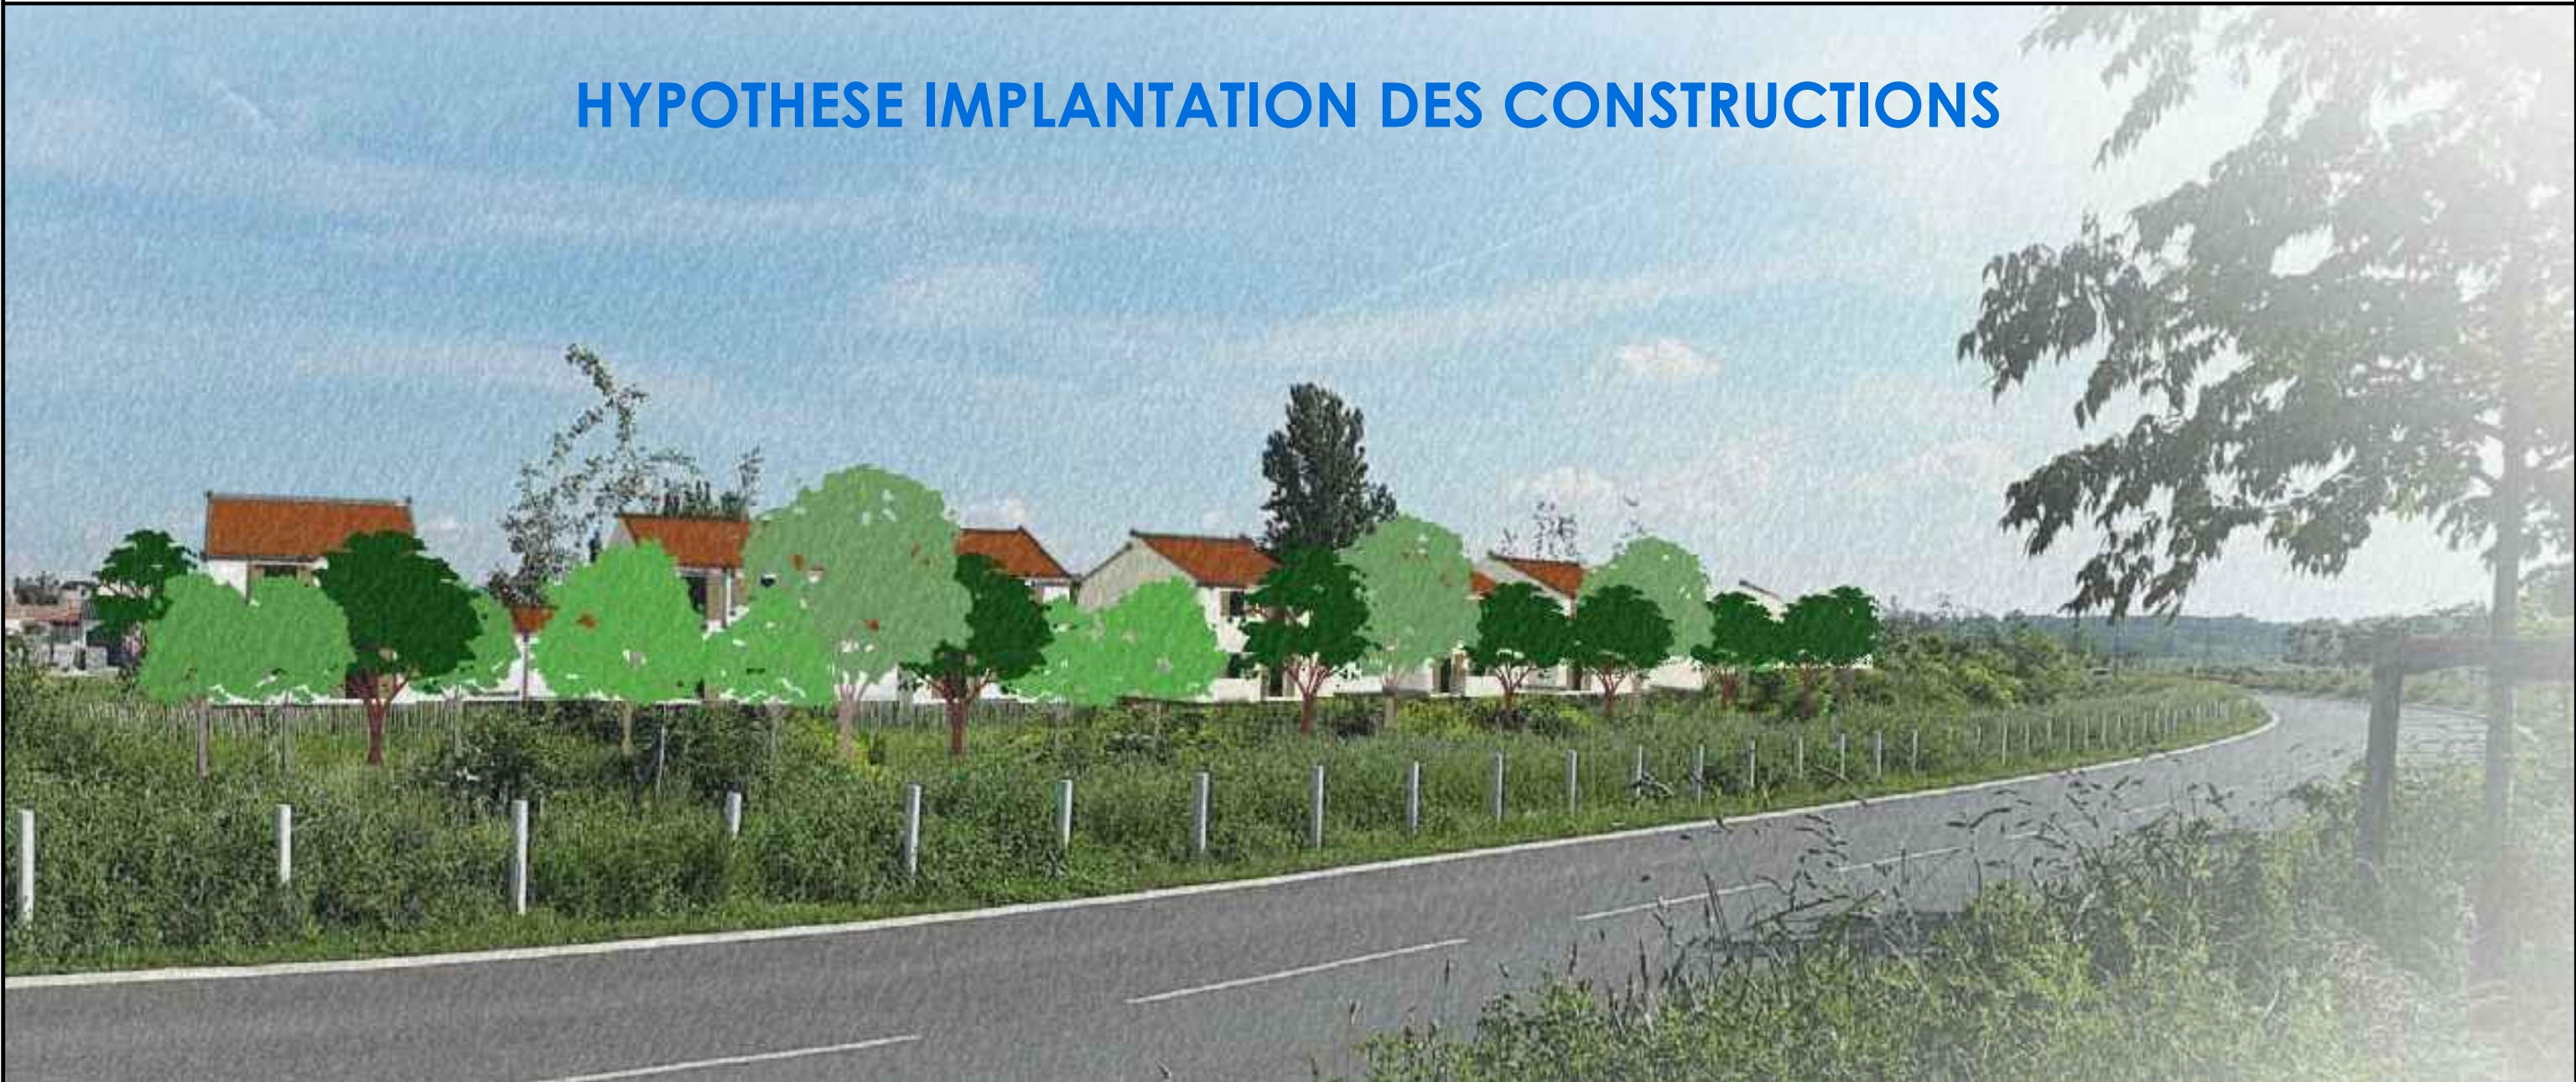

Pièce n° : **PA.9b**

SAS FG4
22 rue Maurice Fonvieille
31000 TOULOUSE

XMGE
Bureau d'études
VRD-environnement



Département du TARN
Commune de SAINT-SULPICE
Section Cadastre : A et ZA - Lieudit " MONDELLE et MONTAMATS"
LOTISSEMENT " *DOMAINE DE BELLE VIGNE* "
Suppression des Macro-lots n°48 et 50, création des lots n°51 à 65

GEOMETRE-EXPERT
CONSEILLER VALORISER GARANTIR

Schéma d'Organisation du LOTISSEMENT Hypothèse d'Implantation des Constructions

HYPOTHESE IMPLANTATION DES CONSTRUCTIONS

