
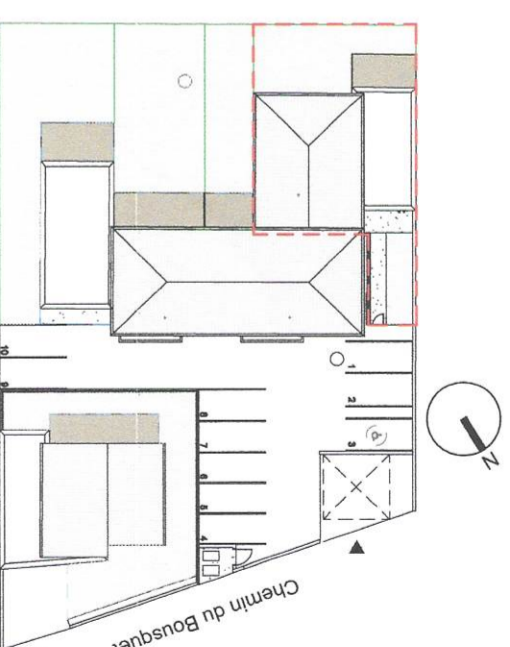


Plan de Rez de Chaussée

Logement 1

Echelle : 1:70

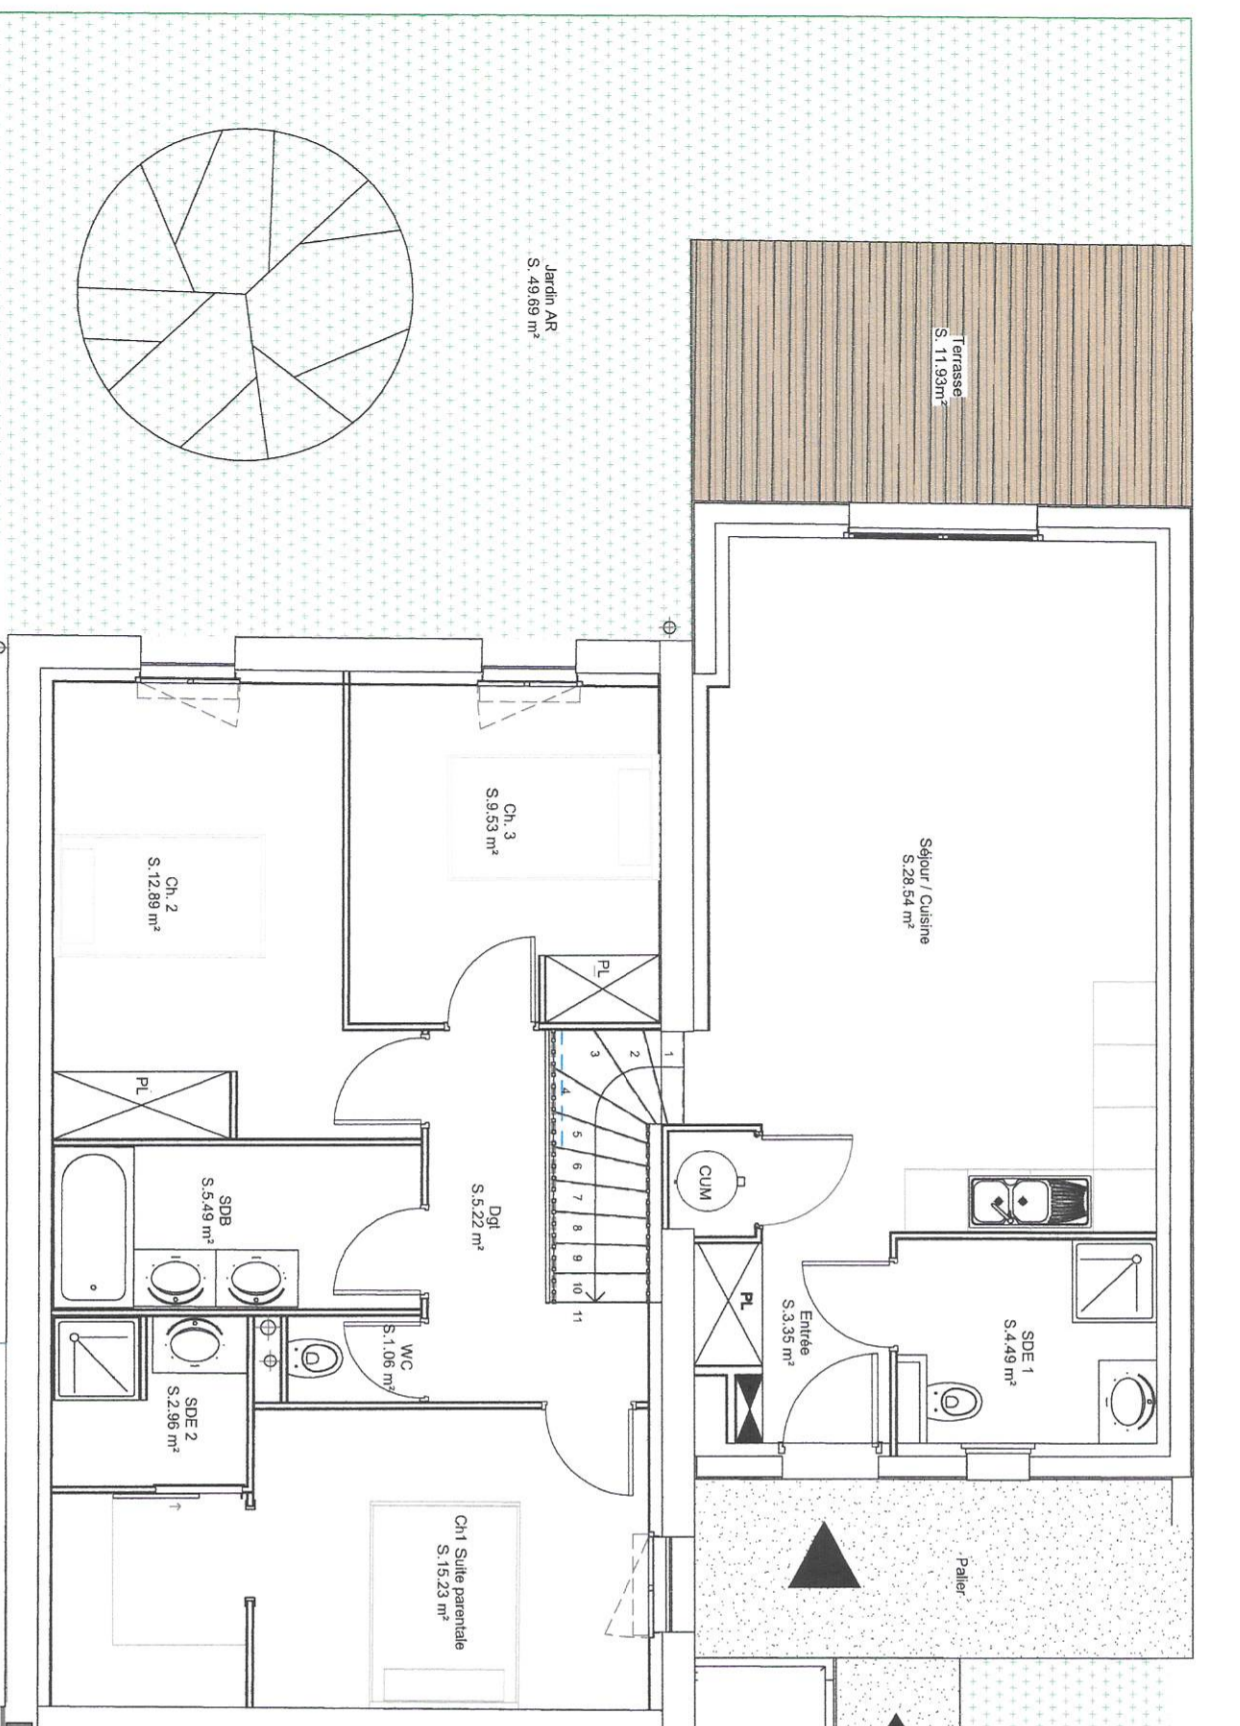

Plan de Localisation

OPERATION
Bousquet St - Orens
 47, chemin du Bousquet
 31650 St - Orens de Garmeville

GROUPE FG
 SAS FG4
 22, Rue Maurice Fonvieille
 31000 Toulouse

PLAN DE COMMERCIALISATION

Logement 1 _ T4

Séjour / Cuisine	28.54 m ²
Entrée	3.35 m ²
Ch1 Suite parentale	15.23 m ²
Ch. 2	12.89 m ²
Ch. 3	9.53 m ²
SDB	5.49 m ²
SDE 1	4.49 m ²
SDE 2	2.96 m ²
Dgt	5.22 m ²
WC	1.06 m ²

Total SHAB = 88.76 m²

Surface jardin AV = 13.97 m²
 Surface jardin AR = 49.69 m²
 Surface totale Jardins AV et AR = 63.66 m²
 Terrasse = 11.93 m²

DECLIC.
 agence d'architecture
 DECLIC ARCHITECTURE
 36 Quai de Tournaïs 31000 Toulouse
 contact@declic-architecture.com
 T : 09 51 87 64 63
 M : 06 83 10 92 44

Date : 03 12 2021



Les côtes et les surfaces sont susceptibles de modification due aux contraintes techniques, administratives et réglementaires, ainsi qu'aux aléas de construction. Pour ces raisons, les gains et les surfaces sont susceptibles de varier. Les éléments de mobilier, d'équipement et de décoration sont représentés sur le plan de vente pour une valeur illustrative. Seule la notice descriptive fournie par le maître d'ouvrage est contractuelle.

Plan de Rez de Chaussée