


Plan de Rez de Chaussée et R+1


Logement 2

Echelle : 1:60

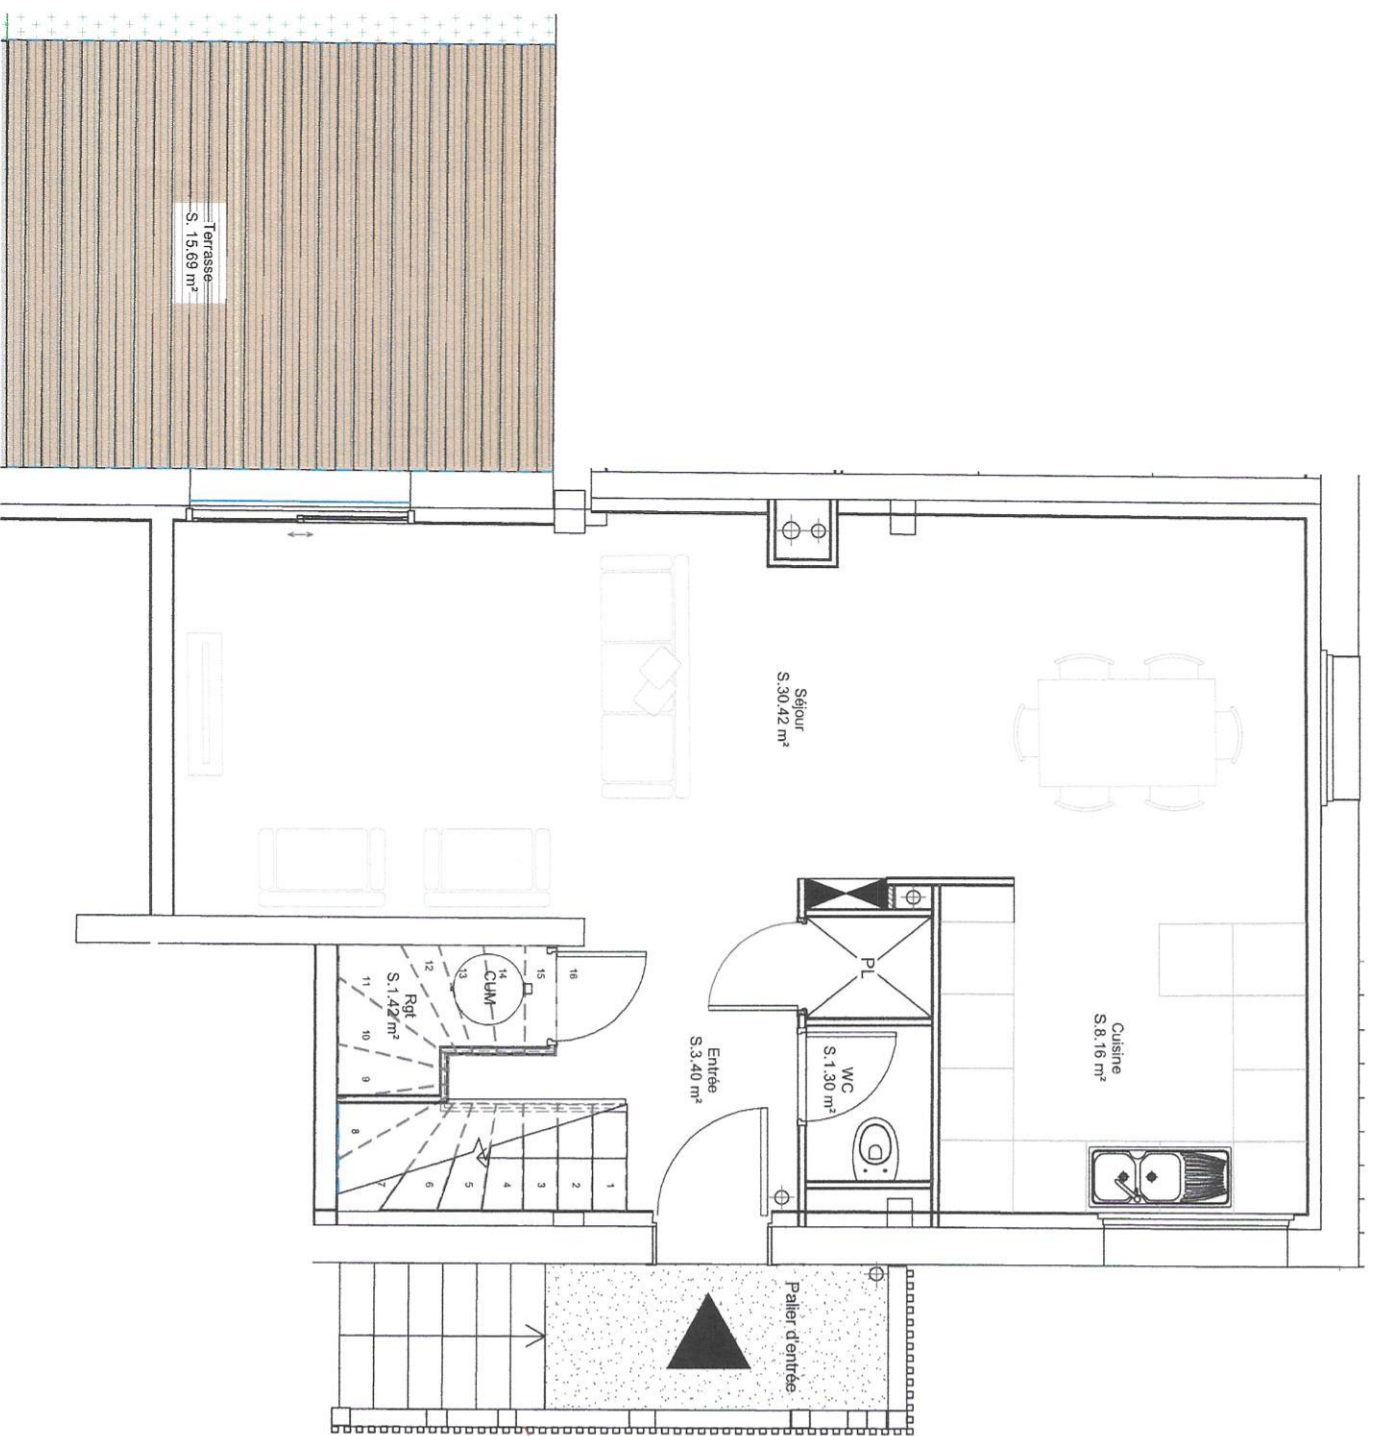

Plan de Rez de Chaussée

Plan de Localisation

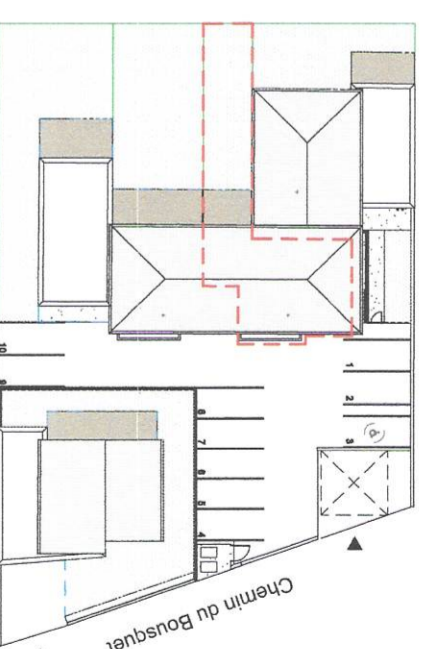

OPERATION Bousquet St - Orens

47, chemin du Bousquet
31650 St - Orens de Garmeville



SAS FG4
22, Rue Maurice Fonvieille
31000 Toulouse

PLAN DE COMMERCIALISATION

Logement 2 _ T4 _ RDC

Séjour	30.42 m ²
Cuisine	8.16 m ²
Entrée	3.40 m ²
WC	1.30 m ²
Rgt	1.42 m ²
SHAB	44.92 m²

Logement 2 _ T4 _ R+1

Ch 1	12.01 m ²
Ch 2	12.32 m ²
Ch 3	12.21 m ²
SDB	3.60 m ²
WC	1.54 m ²
Dgt	3.61 m ²
SHAB	45 m²
Total SHAB =	89.92 m²

Terrasse = 15.69m²
Surface jardin = 58.01 m²



DECLIC ARCHITECTURE
36 Quai de Tournis 31000 Toulouse
contact@declic-architecture.com
T : 09 51 87 84 63
M : 06 83 10 92 44

Date : 03 12 2021



Les côtes et les surfaces sont susceptibles de modification due aux contraintes techniques, administratives et réglementaires, ainsi qu'aux orientations d'exécution. Pour les raisons susdites, les gènes et solides Les éventuels éléments d'équipement, d'édification et de mobilier représentés sur le plan de vente n'ont qu'une valeur illustrative. Seule la notice descriptive fournie par le maître d'ouvrage est contractuelle.

Plan de R+1