



Plan de Rez de Chaussée et R+1

Logement 4

Echelle : 1:60

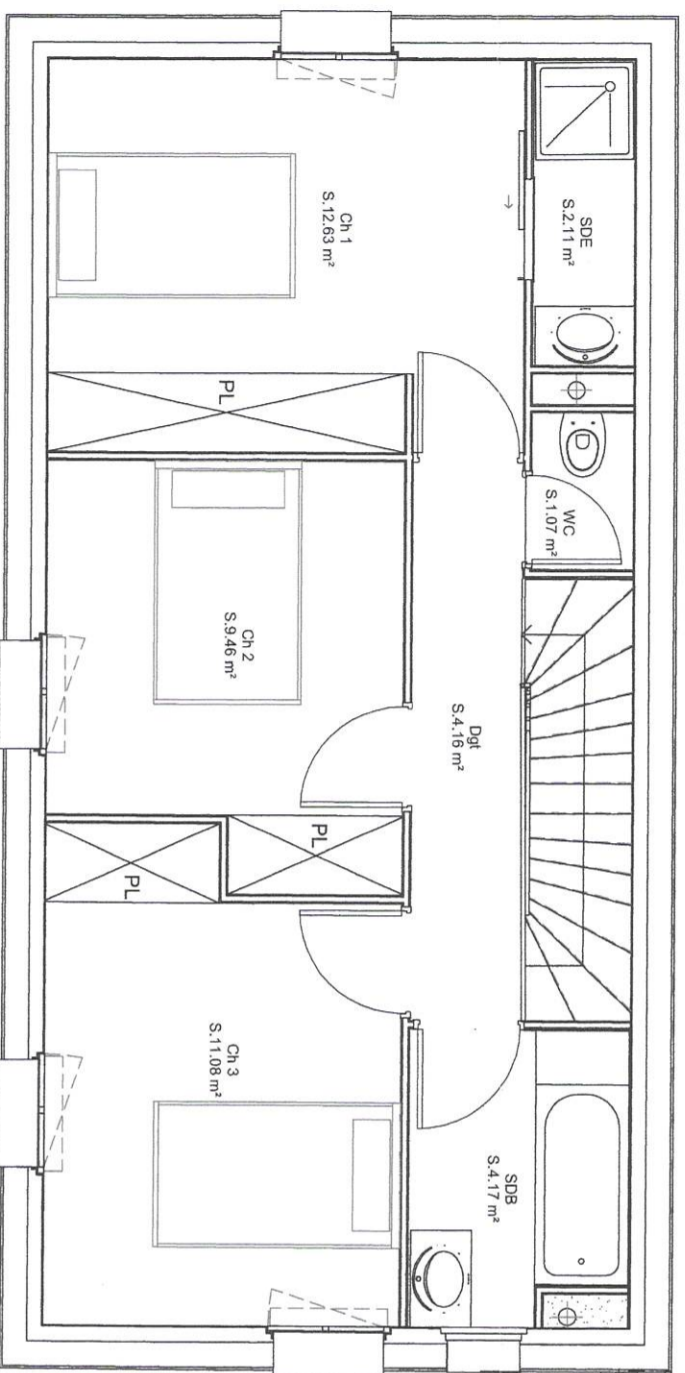


Plan de R+1

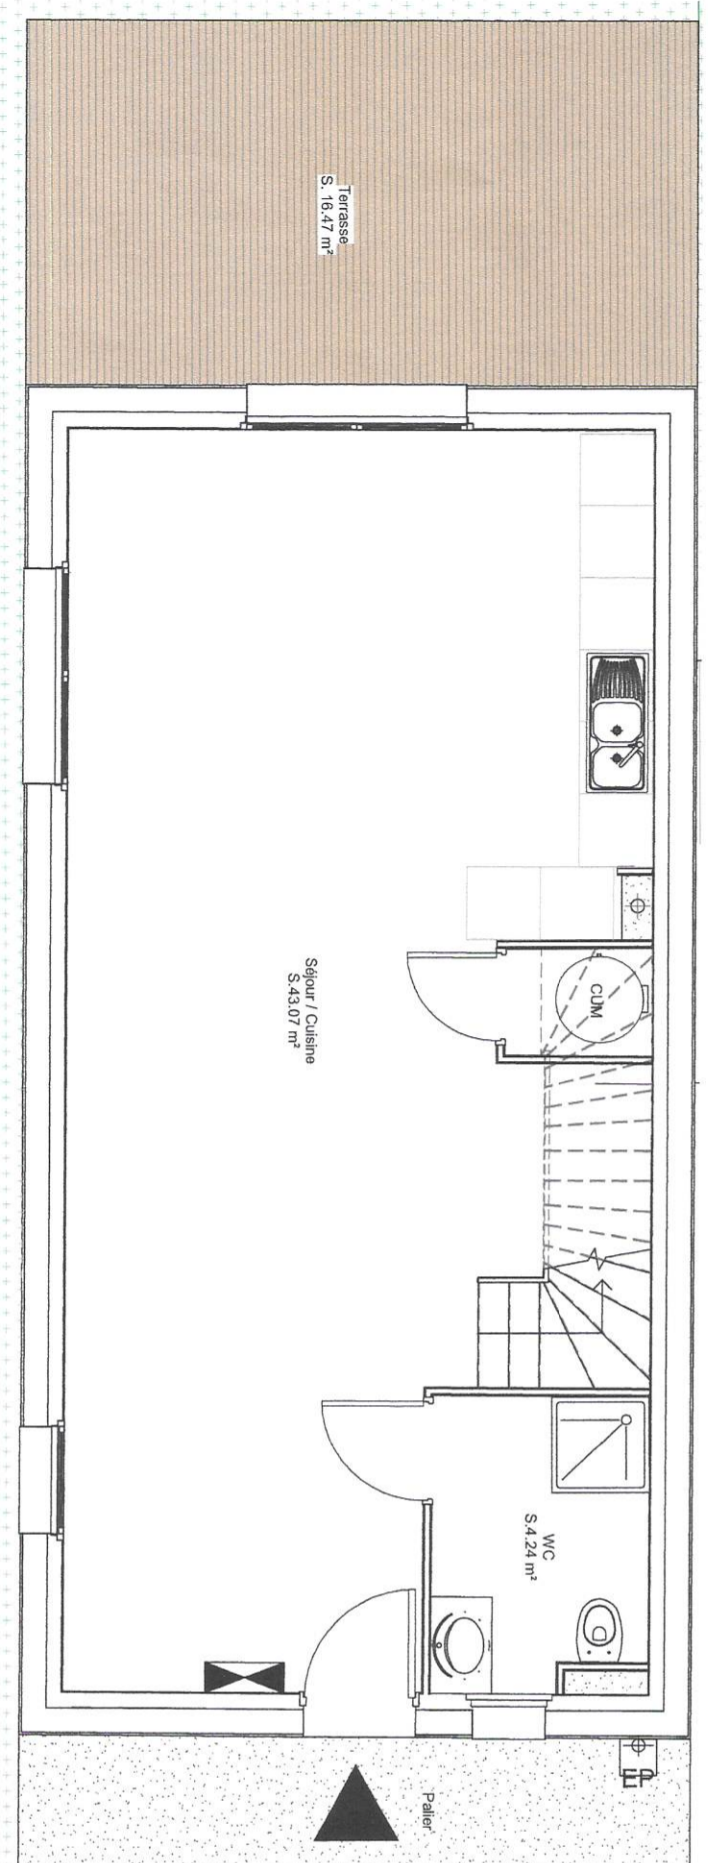

Plan de Rez de Chaussée

Plan de Localisation

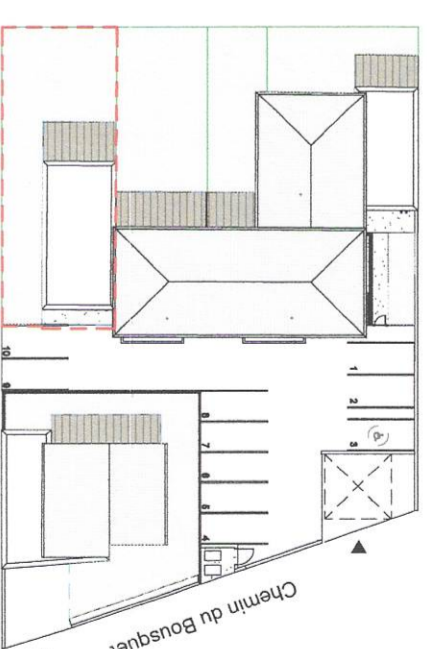

OPERATION

Bousquet St - Orens

47, chemin du Bousquet
31650 St - Orens de Cameville



SAS FGA
22, Rue Maurice Fonville
31000 Toulouse

PLAN DE COMMERCIALISATION

Logement 4 _ T4 _ RDC	
Séjour / Cuisine	43.07 m ²
WC	4.24 m ²
SHAB RDC	47.14 m²

Logement 4 _ T4 _ R+1	
Ch 3	11.08 m ²
Ch 1	12.63 m ²
Ch 2	9.46 m ²
SDB	4.17 m ²
SDE	2.11 m ²
WC	1.07 m ²
Dgt	4.16 m ²
SHAB R+1	44.62 m²

SHAB Totale = 91.76 m²

Terrasse = 16.47 m²
Surface jardin = 113.09 m²



DECLIC ARCHITECTURE
agence d'architecture
36 Quai de Tournaïs 31000 Toulouse
contact@declic-architecture.com
T : 09 51 87 64 63
M : 06 83 10 92 44

Date : 03 12 2021



Les cotes et les surfaces sont susceptibles de modification due aux contraintes techniques, administratives et réglementaires, ainsi qu'aux tolérances d'exécution. Pour les mêmes raisons, les gares et solives sont mentionnées à titre indicatif.
Les éventuels éléments d'équipement, d'électroéquipement et le mobilier sont à valider avec le maître d'ouvrage.
Le notice descriptif fourni par le maître d'ouvrage est contractuel.