

OPERATION LOGEMENTS BOUSQUET

47, Chemin du Bousquet / SAINT-ORENS-DE-GAMEVILLE (31)




SAS FG4
22, Rue Maurice Fonvielle
31000 Toulouse

PLAN DE VENTE

MAISON / TYPE 5

PLAN DE MASSE

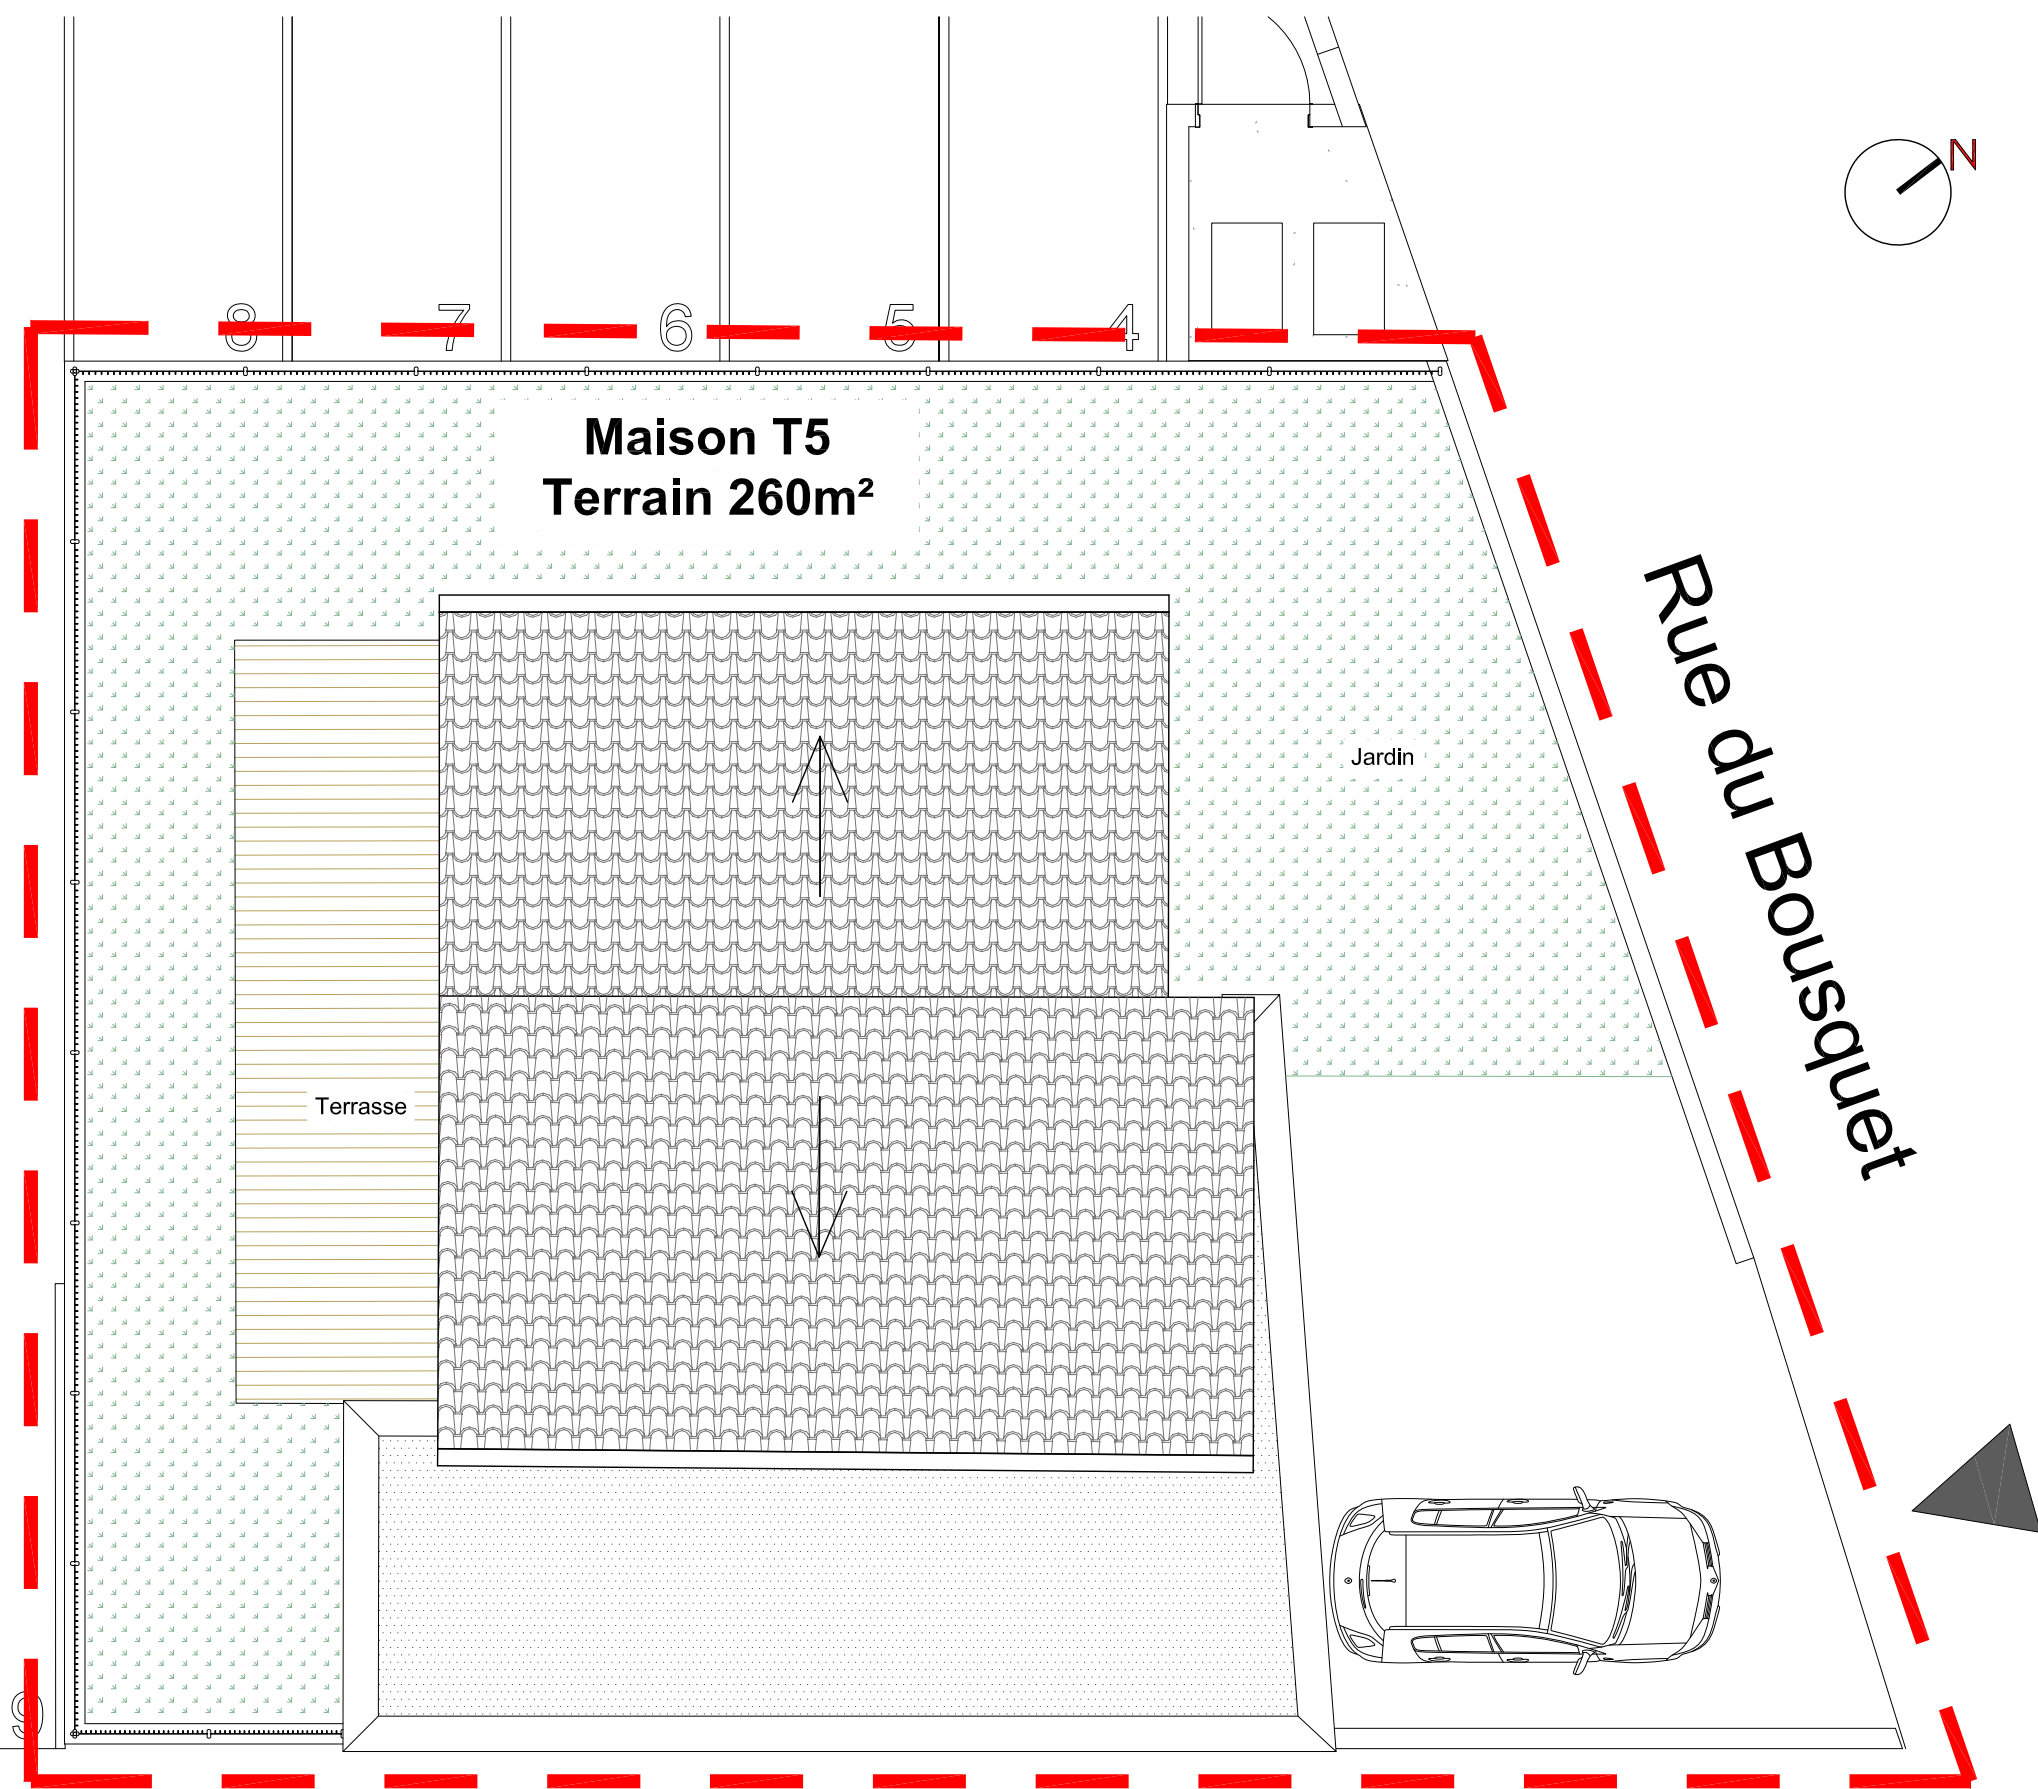

Date : 08/11/2021

DECLIC.
agence d'architecture

36 Quai de Tounis 31000 Toulouse
contact@declic-architecture.com
T : 06 83 10 92 44

Nota : Les côtes et les surfaces sont susceptibles de modification due aux contraintes techniques, administratives et réglementaires, ainsi qu'aux tolérances d'exécution. Pour les mêmes raisons, les gaines et soffites sont mentionnées à titre indicatif. Les éventuels éléments d'équipement, d'électroménager et le mobilier représentés sur le plan de vente n'ont qu'une valeur illustrative. Seule la notice descriptive fournie par le maître d'ouvrage est contractuelle.