


Parcelle cadastrale figurative mentionnée à titre indicatif. Cette limite issue de la documentation fiscale n'a pas fait, à la demande des parties, l'objet d'une délimitation contradictoire. Elle est incertaine et n'a aucune valeur juridique.

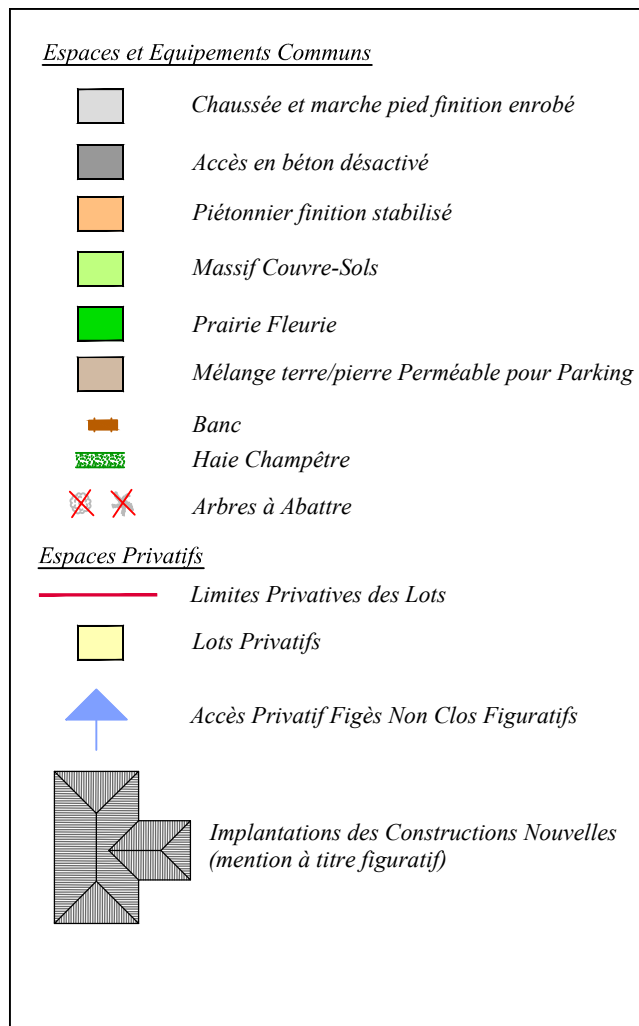

Maître d'Ouvrage :

Indivision FABRE/RUIZ

Département de la Haute-Garonne
Commune de SAINT-GENIES-BELLEVUE
Section Cadastre : AR - Parcelles : n°78 à 82
Lieu-dit " Chemin des Bordettes "

Lotissement " Le Jardin de Jeanne "
Suppression du Macro-lot n°6 et création des lots 8 à 13

DEMANDE DE PERMIS D'AMENAGER MODIFICATIF HYPOTHESE D'IMPLANTATION DES CONSTRUCTIONS

Indice	Date	Etabli par		Vérifié par		Désignation
		Nom	Visa	Nom	Visa	
E	-	-		-		-
D	-	-		-		-
C	-	-		-		-
B	31/03/2023	C. ROC LABAI		M. GIRARDIN		Modification accès
A	02/02/2022	Jean-Baptiste LAUDET		M. GIRARDIN		Permis d'Aménager Modificatif

Affaire : I18030_PA MODIF_2022-02-02

Echelle : 1/ 1000

PA.9

Responsable : Marc GIRARDIN



**Bureau d'études
VRD-environnement**

Marc GIRARDIN - Géomètre Expert Foncier ESGT Associé

Agence de TOULOUSE :

8, chemin de la Terrasse - bât H - 31500 TOULOUSE

Siège Social : 51 rue Montablon - BP 60 - 32500 FLEURANCE

Tél: 05.62.06.22.31 - E-mail: m.girardin@xmge.com

Site Internet : <https://www.xmge.com>



Imprimé par Clara Roc-Labai le 31/03/2023

Référence Informatique : C:\Fileo\Production\NonGroupe\I18030\02- AVP-PA-DLE\2- PA\2- PIECES GRAPHIQUES\I18030_PA MODIF_2022-02-02.dwg

Coordonnées rattachées au système RGF93-CC43

Nivellement rattaché au NGF-IGN69

