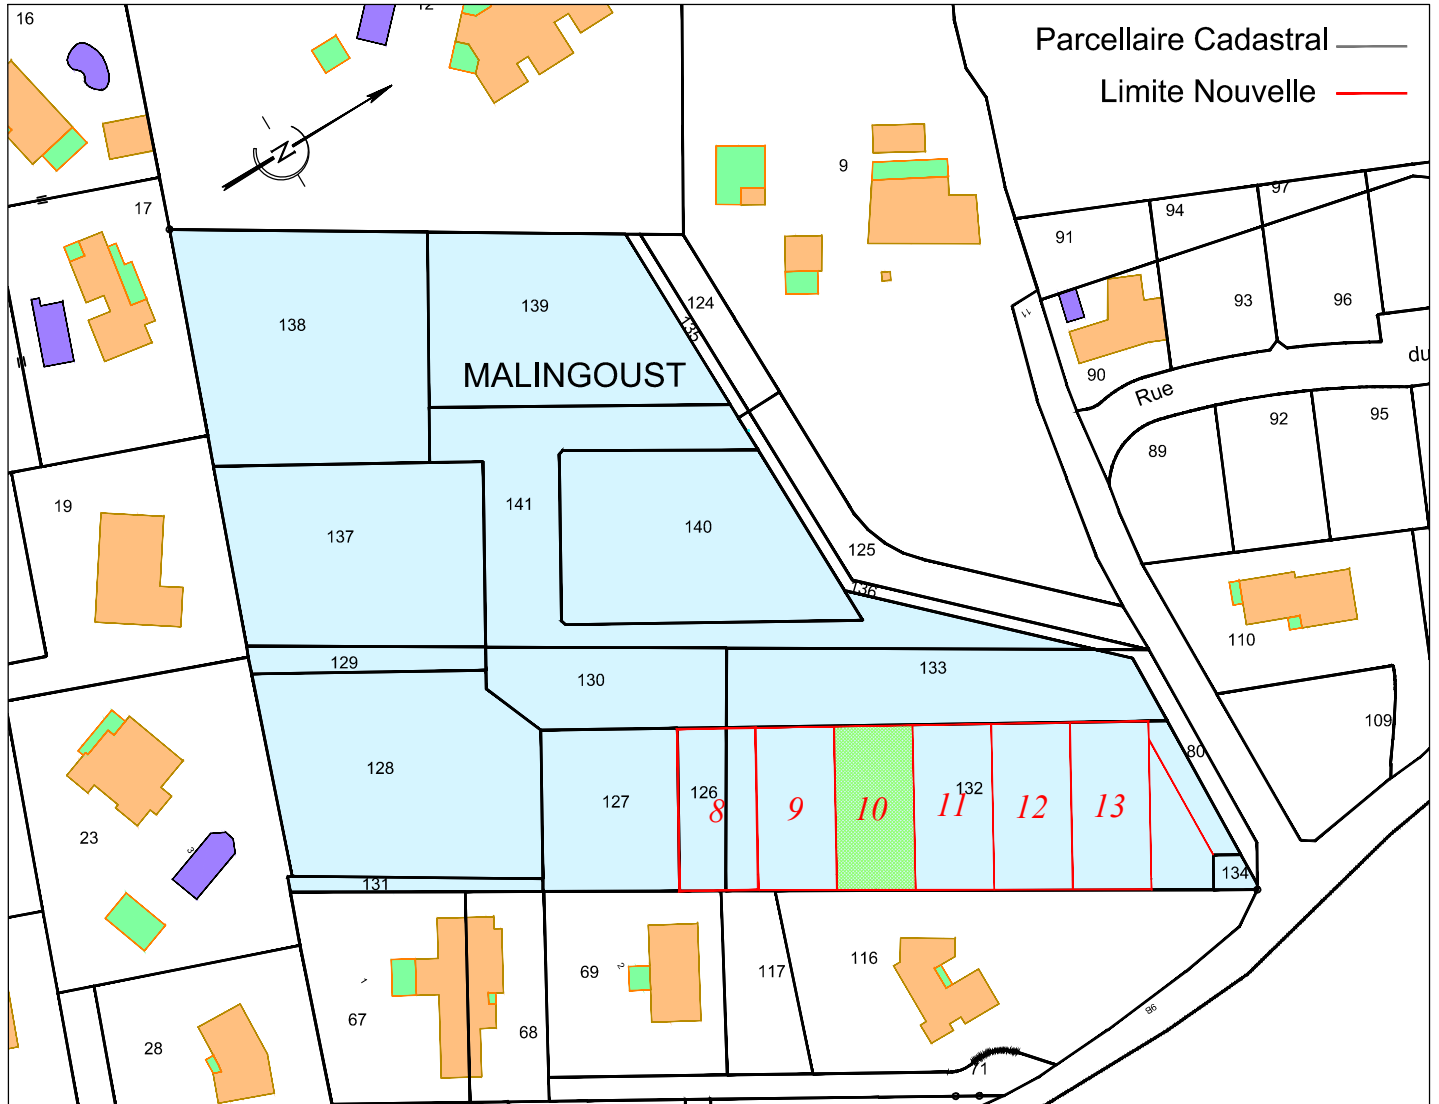


PLAN DE SITUATION

Echelle 1/1250



Département de la Haute-Garonne
Commune de SAINT-GENIÈS-BELLEVUE

LOTISSEMENT "LES JARDINS DE JEANNE"

PLAN DE VENTE PROVISOIRE

LOT N°10 / S = 351 m²
Section AR n°132c

Date 15/03/2023

Dossier : F21048

Maître d'ouvrage :


GROUPE FG
AMENAGEUR - PROMOTEUR (31)
groupe-fg.fr

22 Rue Maurice FONVIEILLE
31000 TOULOUSE
Tél : 05.34.45.50.60
Email : programme@groupe-fg.fr

Bureau d'Etude VRD :


Bureau d'études
VRD-environnement

8 Chemin de la Terrasse
31500 TOULOUSE
Tél : 05.62.06.22.31

Géomètre-Expert :

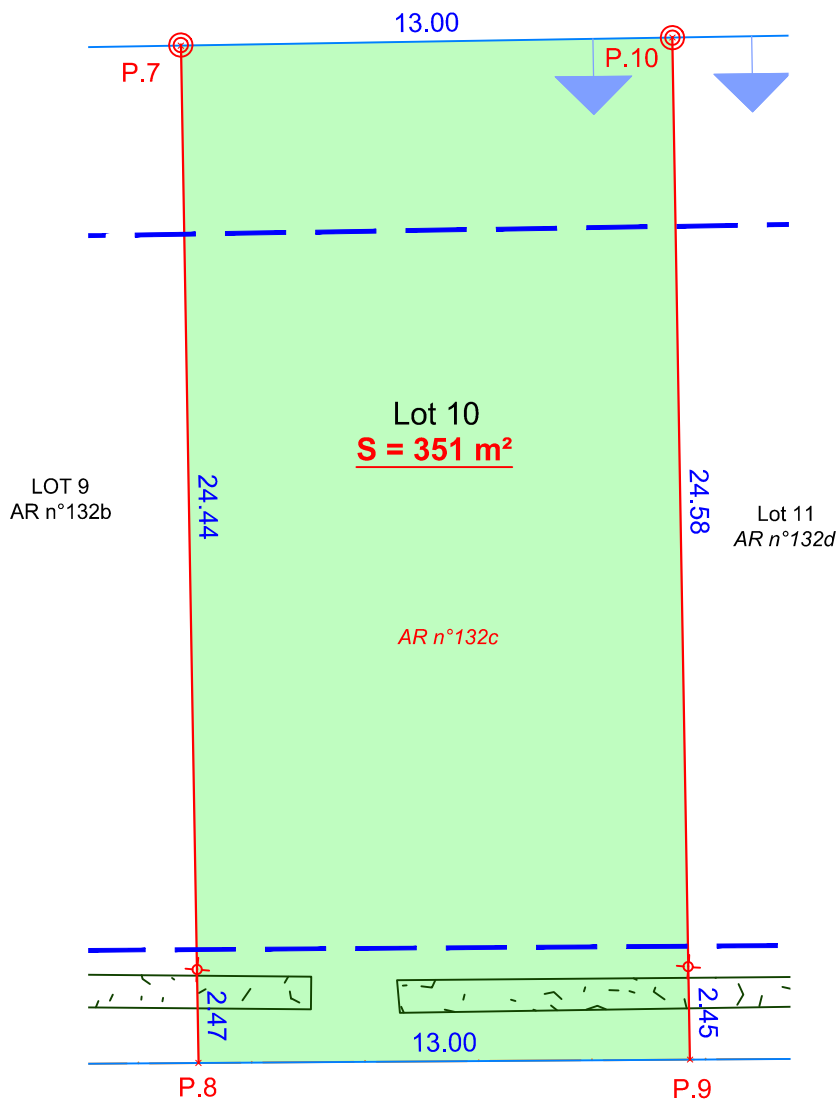

Géomètres-Experts
BUREAU D'ETUDES
Marc GIRARDIN
Géomètre-Expert Foncier
8 Chemin de la Terrasse
31500 TOULOUSE
Tél : 05.62.06.22.31
Site Internet : <https://www.xmge.com>

"Les Jardins de Jeanne"

Commune de SAINT-GENIES-BELLEVUE (31180)

PLAN DE VENTE PROVISOIRE DU LOT N°10

Echelle : 1/200



NOTA : Les points existants sont issus du Bornage effectuée le 17/03/2021
 NOTA : Les bornes nouvelles sont issus du Bornage effectuée le 10/02/2023

- Limite nouvelle
- Limite ancienne
- ⊙ Borne nouvelle
- - - Parcelaire cadastral
- + Piquet bois nouveau
- ▲ Accès Privatifs Figés Non Clos Figuratifs
- - - Limite d'Implantation des Construction

Sommets rattachés au système géodésique R.G.F. 93,
 projection conique conforme 43 : classe de précision 2.

	Coordonnées des sommets		Désignation
	X	Y	
P.7	1577193.07	2277078.09	Borne nouvelle
P.8	1577216.22	2277064.39	Point non matérialisé
P.9	1577222.96	2277075.51	Point non matérialisé
P.10	1577199.69	2277089.27	Borne nouvelle

GROUPE FG

AMENAGEUR - PROMOTEUR (31)
groupe-fg.fr

22 Rue Maurice FONVIELLE
 31000 TOULOUSE
 Tél : 05.34.45.50.60
 Email : programme@groupe-fg.fr

XMGE
 Géomètres-Experts
 BUREAU D'ETUDES

Marc GIRARDIN - Géomètre-Expert Foncier ESGT Associé
 Siège Social : 51 rue Montablon - 32500 FLEURANCE
 Tél : 05.62.06.22.31 - Fax : 05.62.06.27.06 - E-mail : m.girardin@xmge.com
 Agence de TOULOUSE : 8 chemin de la Terrasse Bat H
 31500 TOULOUSE Tél : 05.62.06.22.31
 Site Internet : <https://www.xmge.com>

GEOMETRE-EXPERT
 CONSEILLER VALORISER GARANTIR