


# PLAN DE SITUATION

## Echelle 1/1250

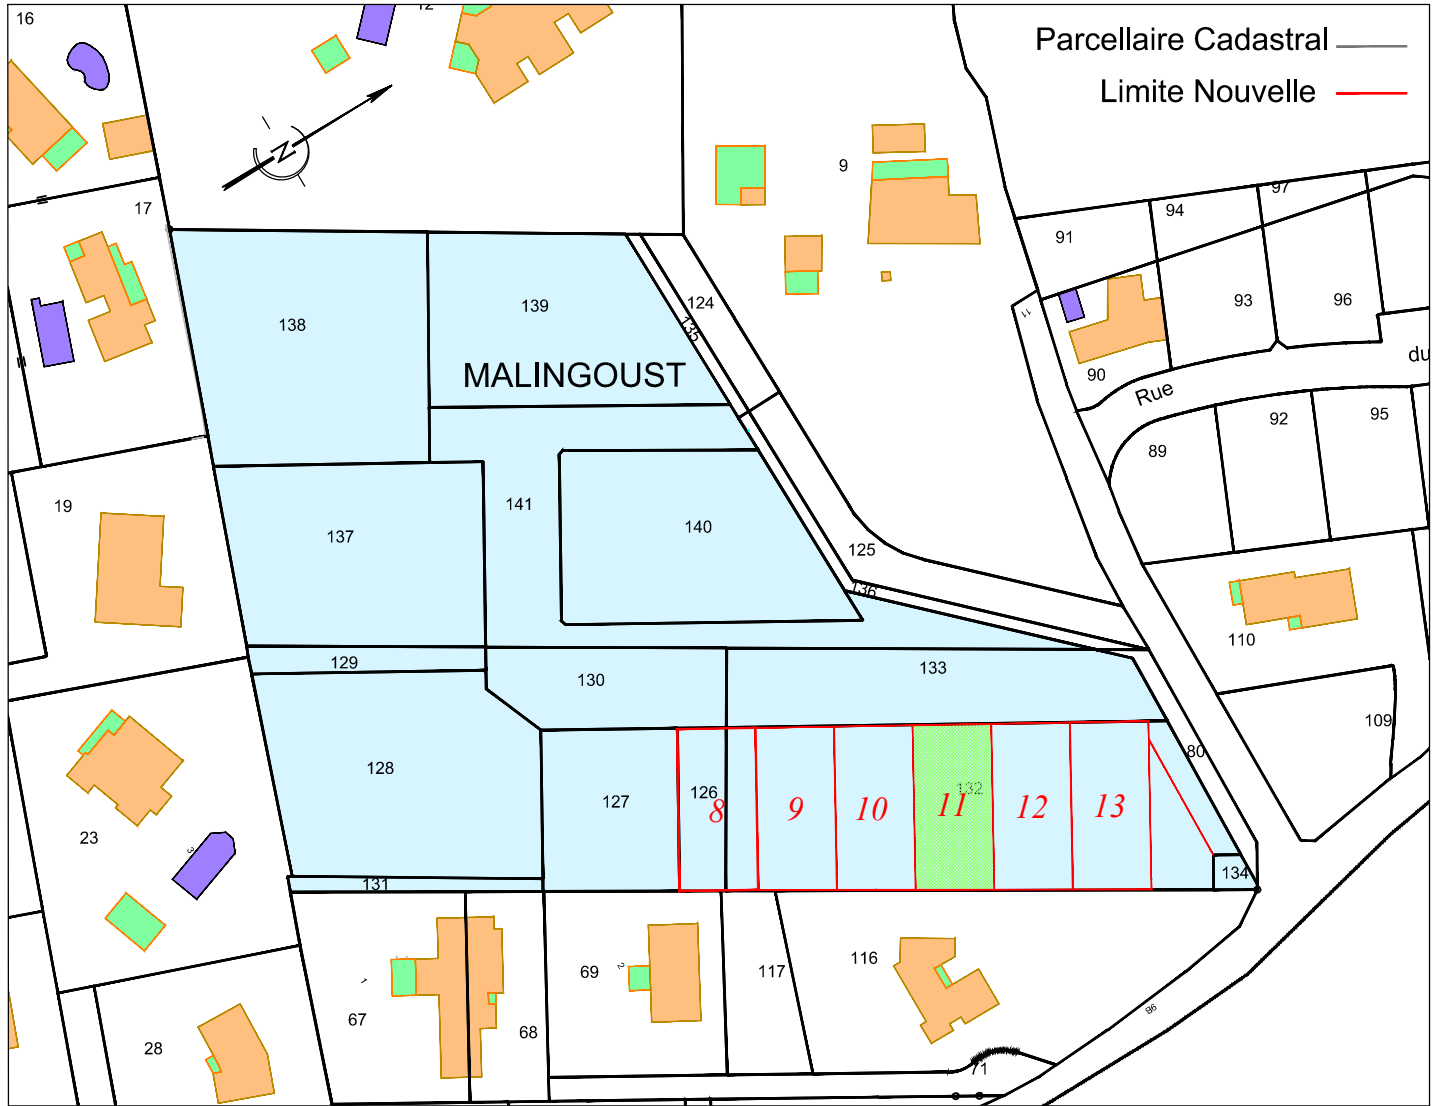

Département de la Haute-Garonne  
Commune de SAINT-GENIÈS-BELLEVUE

LOTISSEMENT "LES JARDINS DE JEANNE"

PLAN DE VENTE PROVISOIRE

LOT N°11 / S = 352 m<sup>2</sup>  
Section AR n° 132d

Date 15/03/2023

Dossier : F21048

Maître d'ouvrage :

  
AMENAGEUR - PROMOTEUR (31)  
[groupe-fg.fr](http://groupe-fg.fr)

22 Rue Maurice FONVIEILLE  
31000 TOULOUSE  
Tél : 05.34.45.50.60  
Email : [programme@groupe-fg.fr](mailto:programme@groupe-fg.fr)

Bureau d'Etude VRD :

  
Bureau d'études  
VRD-environnement

8 Chemin de la Terrasse  
31500 TOULOUSE  
Tél : 05.62.06.22.31

Géomètre-Expert :



  
Géomètres-Experts  
BUREAU D'ETUDES  
Marc GIRARDIN  
Géomètre-Expert Foncier  
8 Chemin de la Terrasse  
31500 TOULOUSE  
Tél : 05.62.06.22.31  
Site Internet : <https://www.xmge.com>

# "Les Jardins de Jeanne"

## Commune de SAINT-GENIES-BELLEVUE (31180)

### PLAN DE VENTE PROVISOIRE DU LOT N°11

Echelle : 1/200

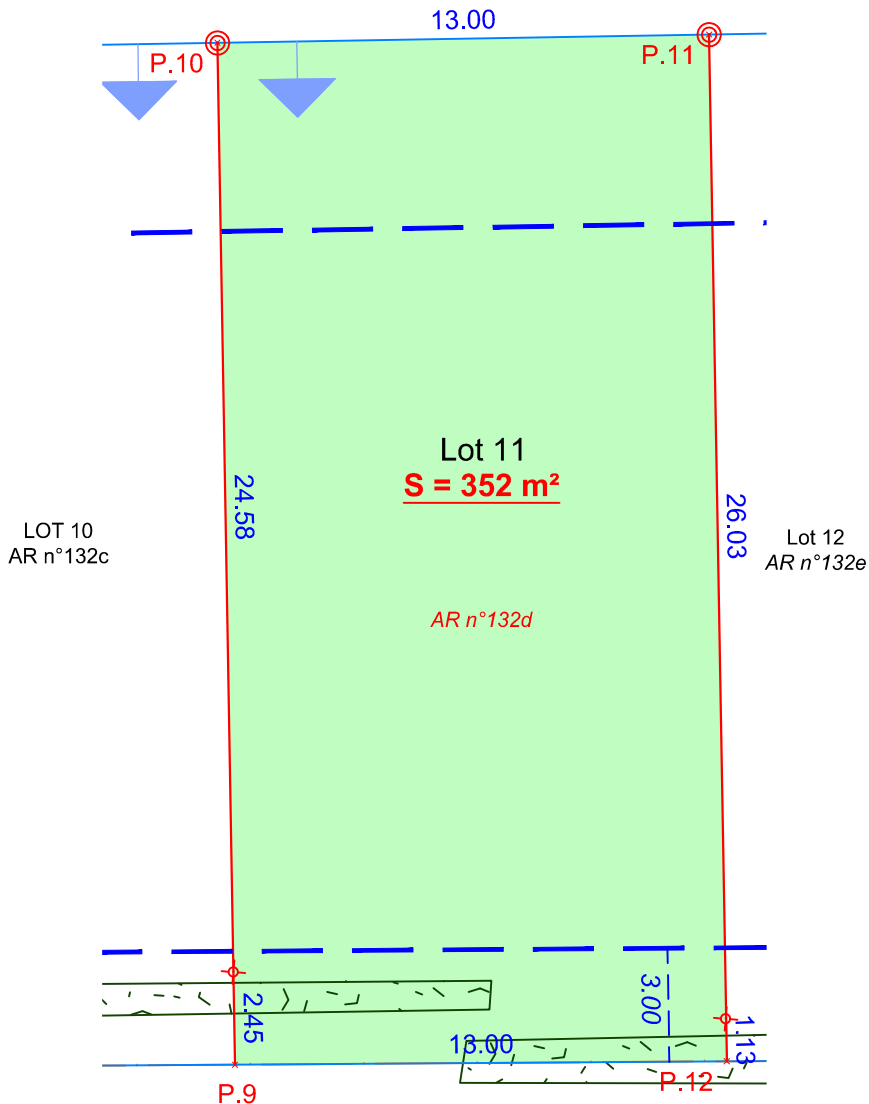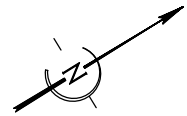

NOTA : Les points existants sont issus du Bornage effectuée le 17/03/2021  
NOTA : Les bornes nouvelles sont issus du Bornage effectuée le 10/02/2023

- Limite nouvelle
- Limite ancienne
- Borne nouvelle
- Parcellaire cadastral
- Piquet bois nouveau
- Accès Privatifs Figés Non Clos Figuratifs
- Limite d'Implantation des Construction

Sommets rattachés au système géodésique R.G.F. 93, projection conique conforme 43 : classe de précision 2.

Coordonnées des sommets			
	X	Y	Désignation
P.9	1577222.96	2277075.51	Point non matérialisé
P.10	1577199.69	2277089.27	Borne nouvelle
P.11	1577206.32	2277100.46	Borne nouvelle
P.12	1577229.69	2277086.63	Point non matérialisé

**GROUPE FG**  
AMENAGEUR - PROMOTEUR (31)  
**groupe-fg.fr**

22 Rue Maurice FONVIEILLE  
31000 TOULOUSE  
Tél : 05.34.45.50.60  
Email : programme@groupe-fg.fr

**XMGE**  
Géomètres-Experts  
BUREAU D'ETUDES

**Marc GIRARDIN - Géomètre-Expert Foncier ESGT Associé**  
Siège Social : 51 rue Montablon - 32500 FLEURANCE  
Tél : 05.62.06.22.31 - Fax : 05.62.06.27.06 - E-mail : m.girardin@xmge.com  
Agence de TOULOUSE : 8 chemin de la Terrasse Bat H  
31500 TOULOUSE Tél : 05.62.06.22.31  
Site Internet : <https://www.xmge.com>

**GEOMETRE-EXPERT**  
CONSEILLER VALORISER GARANTIR