


PLAN DE SITUATION

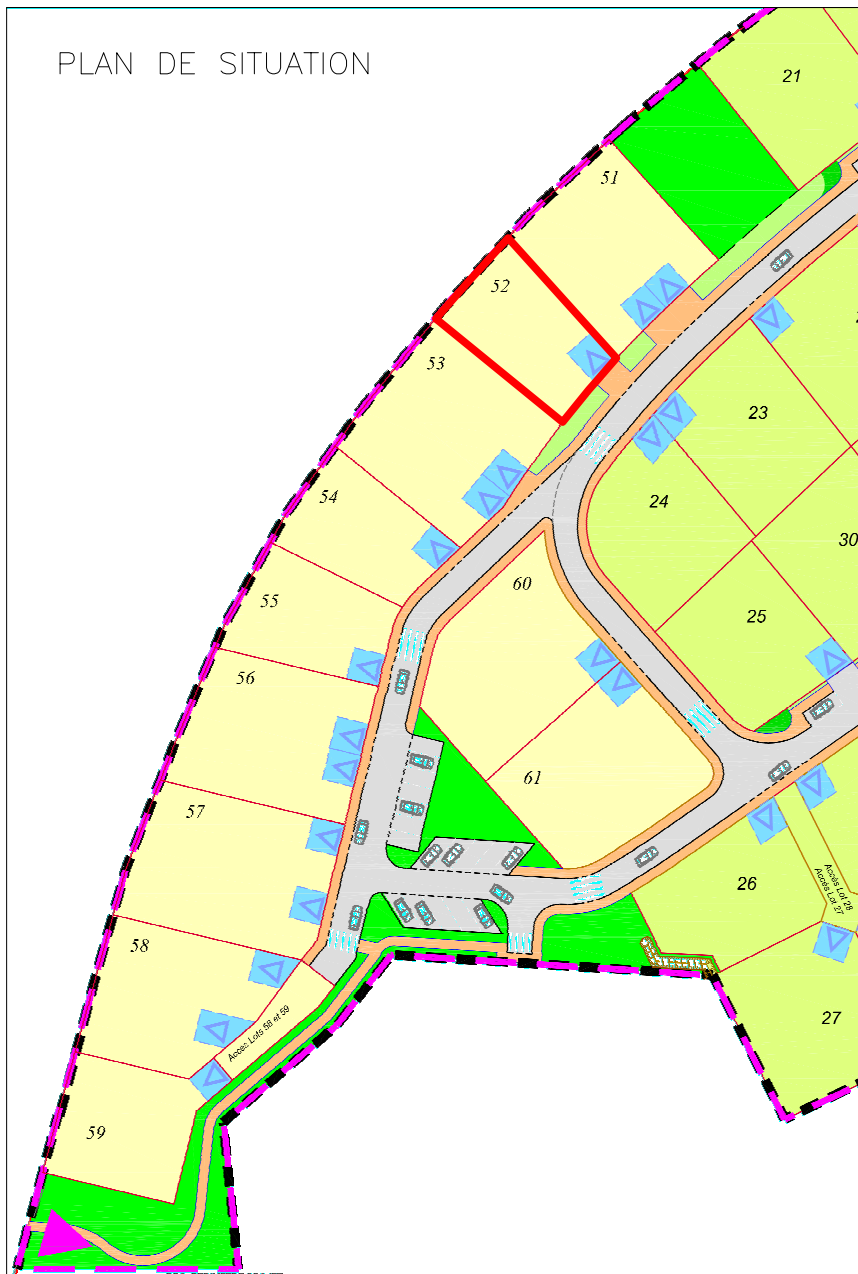

Tarn / Commune de Saint-Sulpice-La-Pointe

LOTISSEMENT DOMAINE DE BELLE VIGNE

PLAN DE VENTE PROVISOIRE

**LOT n° 52 / S= 374 m²
Section ...**

DATE : 25.04.2019



Dossier 35833



Géomètres
experts
associés

Françoise CAPDEVIELLE
Géomètre-Expert

34 rue Corneille
31100 TOULOUSE
T 05.34.63.95.49 P 06.72.01.47.14
info@agmp-ge.com

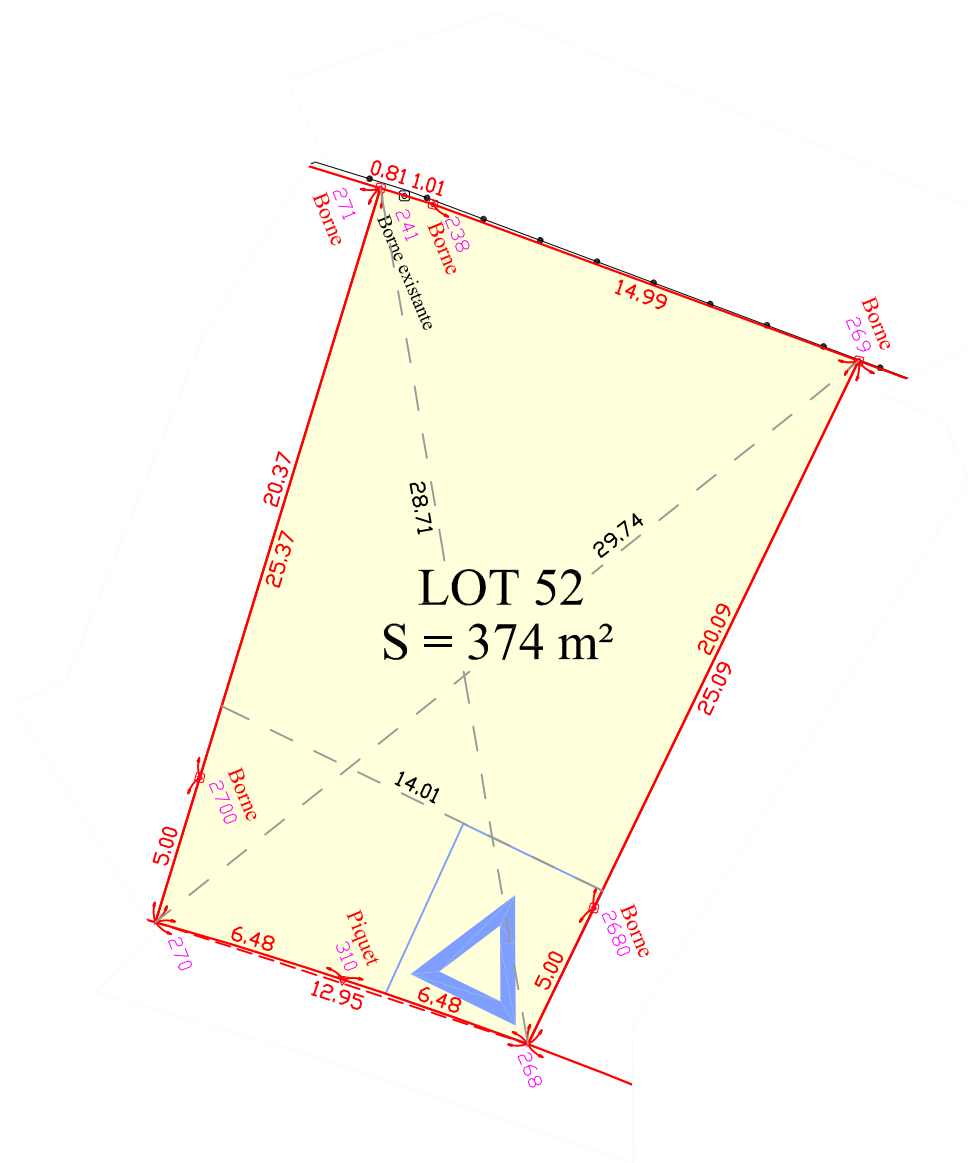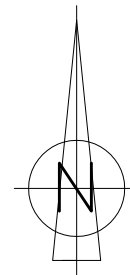

	Clôture existante
	Borne nouvelle
	Accès aux Lots

ECHELLE : 1/250

A.G.M.P
Géomètres-Experts
34 rue Corneille
31100 TOULOUSE
T 05.34.63.95.49 P 06.72.01.47.14
info@agmp-ge.com