Extrait Cadastral

Echelle 1/1000

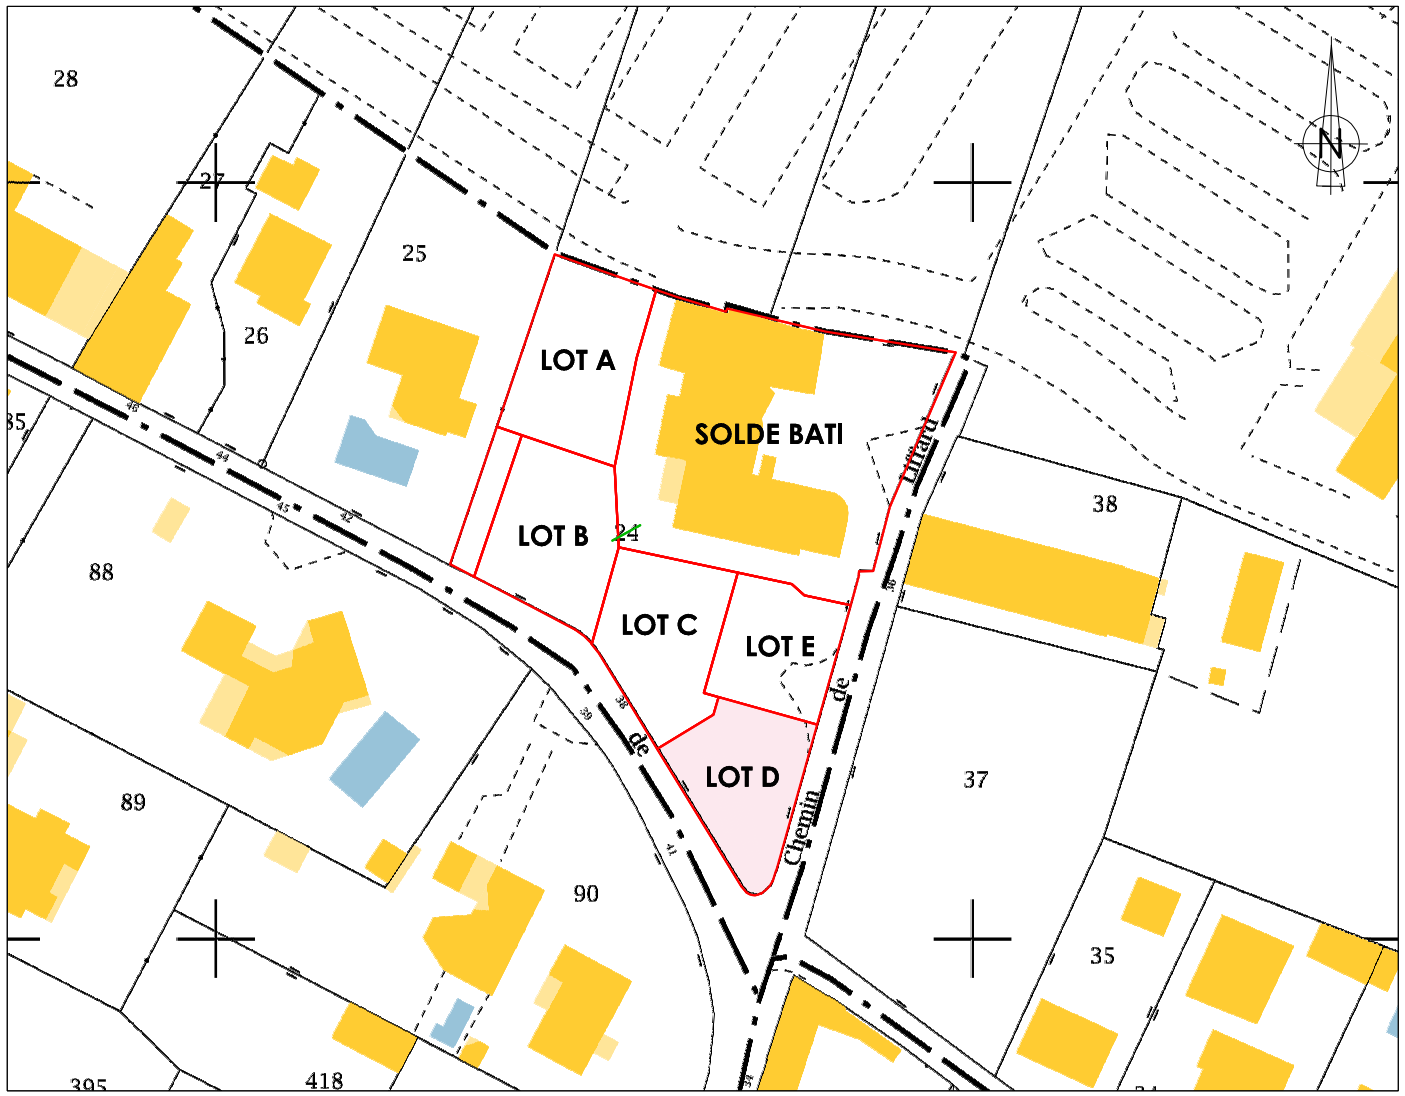

Département de Haute-Garonne

Commune de Toulouse

PLAN DE VENTE ET DE BORNAGE

LOT D S = 307m²

Chemin de Liffard / Section 841 AC n° 163

Ind	Date	Dessinateur	Vérificateur	Modification
A	17.05.21	J.B	C.B	

géoxitane GÉOMÈTRE EXPERT
BUREAU PRINCIPAL: 34 Rue Cornelle 31100 TOULOUSE
BUREAU SECONDAIRE: 1 Place de la liberté 65000 TARBES
PERMANENCE: 5 Rue Mozart 31600 MURET

N° de dossier T21167

Tél : 05.62.93.01.20
toulouse@geoxitane.fr

GEOMETRE-EXPERT
GARANT D'UN CADRE DE VIE DURABLE

GROUPE FG

Ce document est la propriété de Geoxitane et ne peut être reproduit sans son autorisation

ECHELLE : 1/150

Coordonnées: RGF93 Projection CC43
Géoréférencement classe de précision 1

LE GEOMETRE-EXPERT
ORDRE DES GEOMETRES-EXPERTS
Christine BEFRE - N° d'inscription : 5654
géoxitane GÉOMÈTRE EXPERT
SELARL au capital de 75000e
RCS TOULOUSE SIREN n°522 052 182 - TVA n°FR87 522 052 182
34 rue Cornelle 31100 TOULOUSE - Tél: 05.34.63.95.49

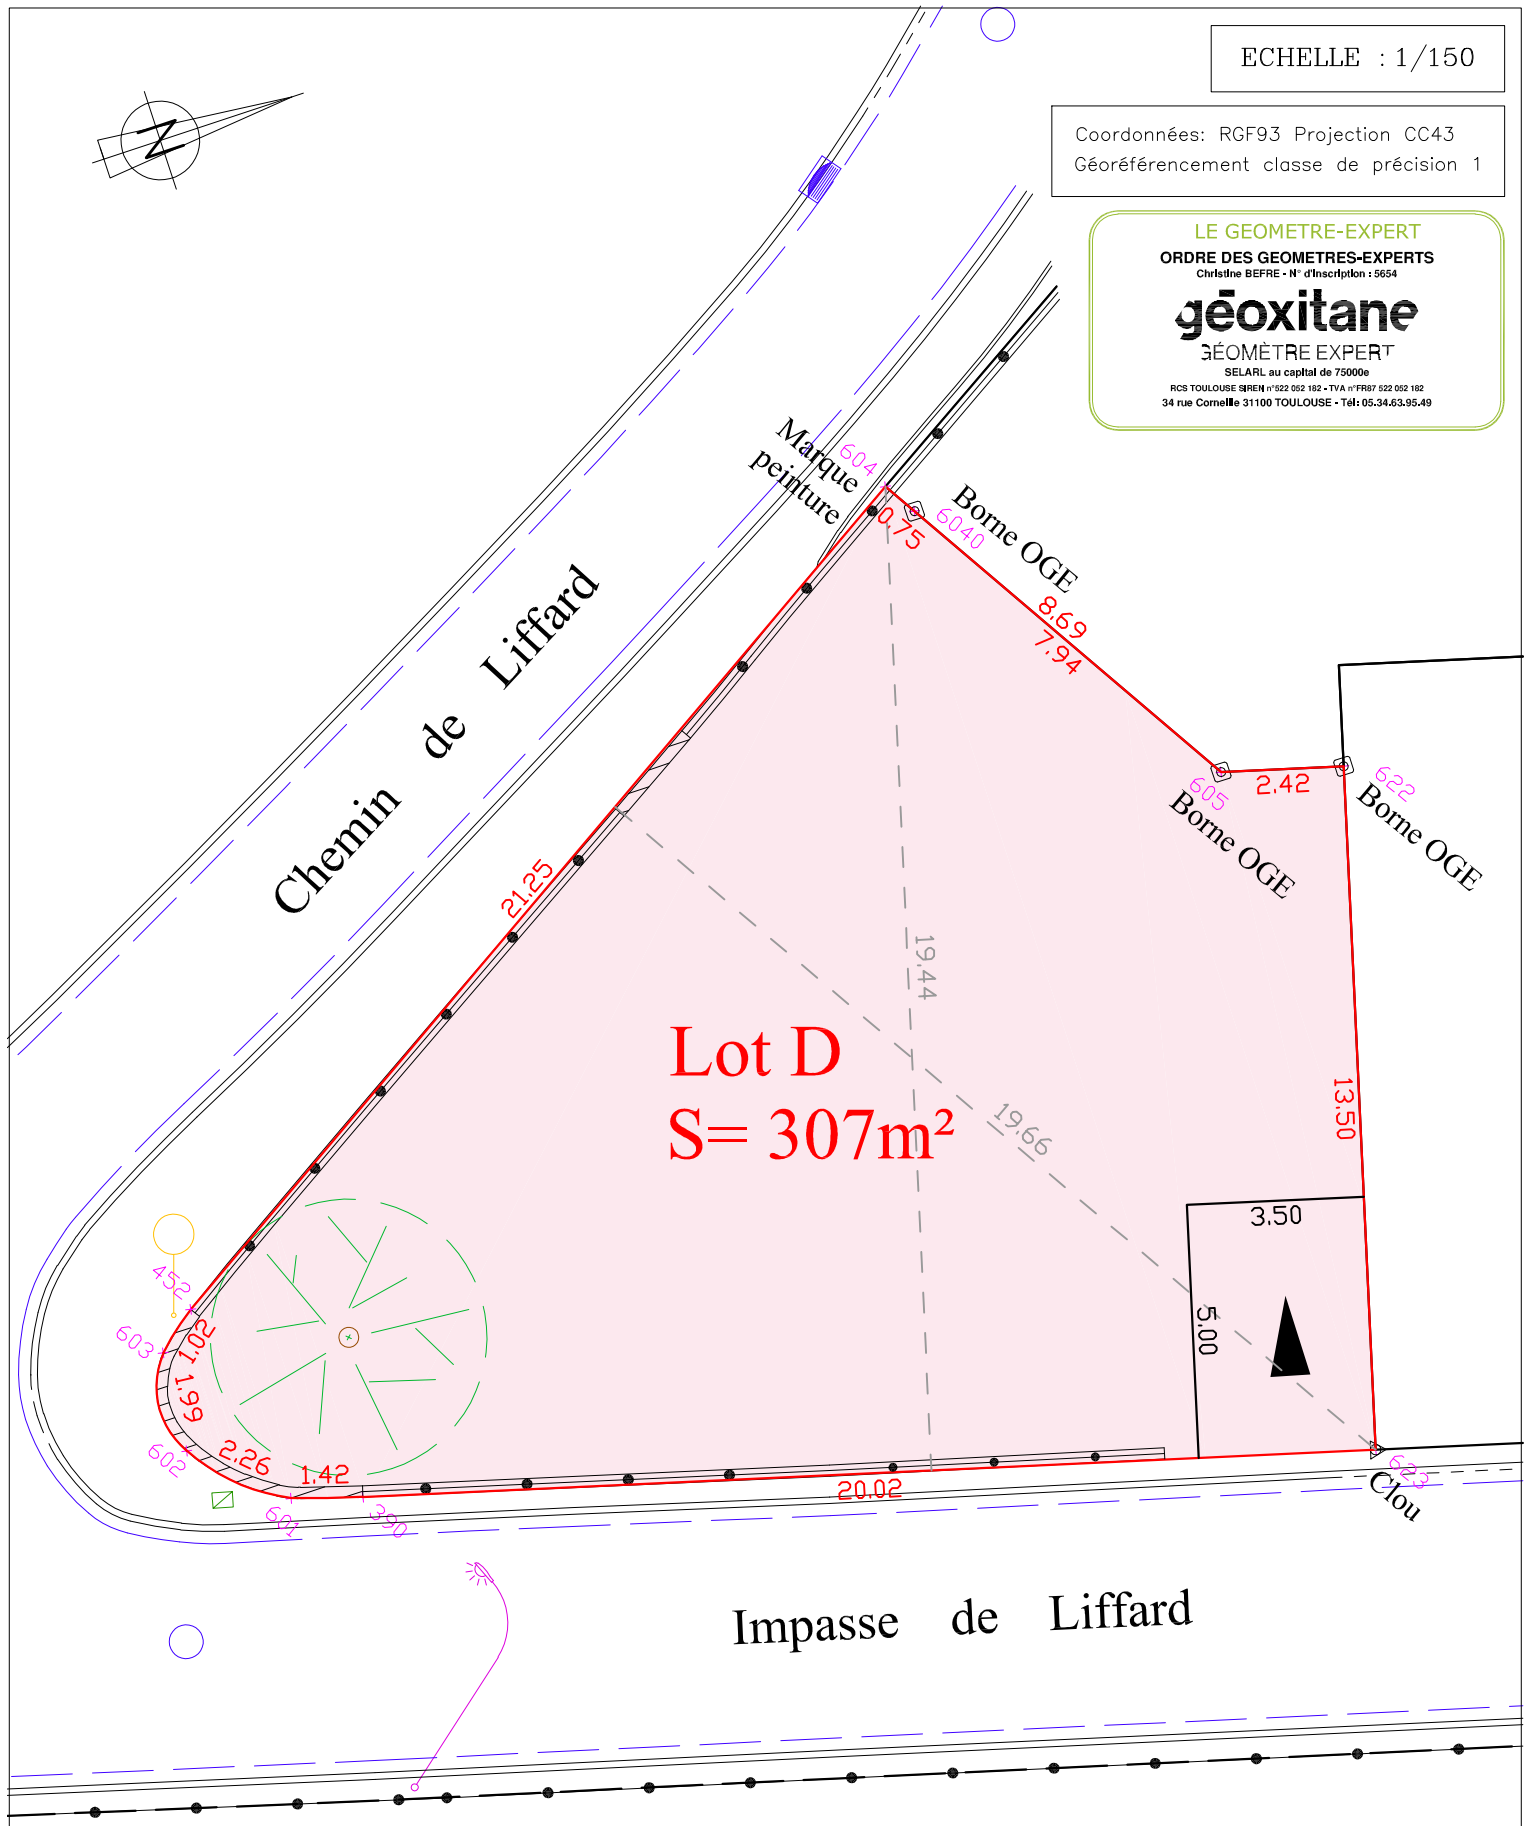

Limite du lot

Accès à créer (5x3.5m)

Arbres feuillus
Mur bahut
Mur plein