

**Département de Haute-Garonne**

**Commune de Toulouse**

## PLAN DE SITUATION

**38 chemin de Liffard**  
**Section 841 AC n° 24**

DATE : 19.12.2019

Dossier 35878



Extrait Cadastral  
 Echelle 1/1000

**Département de Haute-Garonne**

**Commune de Toulouse**

## PLAN DE DIVISION

**38 chemin de Liffard**  
**Section 841 AC n° 24**

DATE : 19.12.2019

ECHELLE : 1/250

Dossier 35878



ECHELLE : 1/250

Coordonnées: RGF93 Projection CC43  
Géoréférencement classe de précision 1  
Précision du levé: centimétrique  
Nivellement rattaché au NNF (IGN 1969)



NOTA : Périmètre de la parcelle AC 24 suivant bornage  
de M. Sompoyrac (octobre 2004 / ref. dossier 2004-140-D0)

Ce document n'a pas pour objet de relater les servitudes éventuelles pouvant grever la propriété concernée.

Application cadastrale reportée à titre indicatif

LEGENDE:

- Bâtiment dur
- Bâtiment léger
- Végétation / haie
- Arbres résineux (diamètre tronc et envergure)
- Arbres feuillus (diamètre tronc et envergure)
- Clôture légère
- Mur bahut
- Mur plein
- Poteau télécom
- Talus
- Reseaux divers
- ACCES A CREER

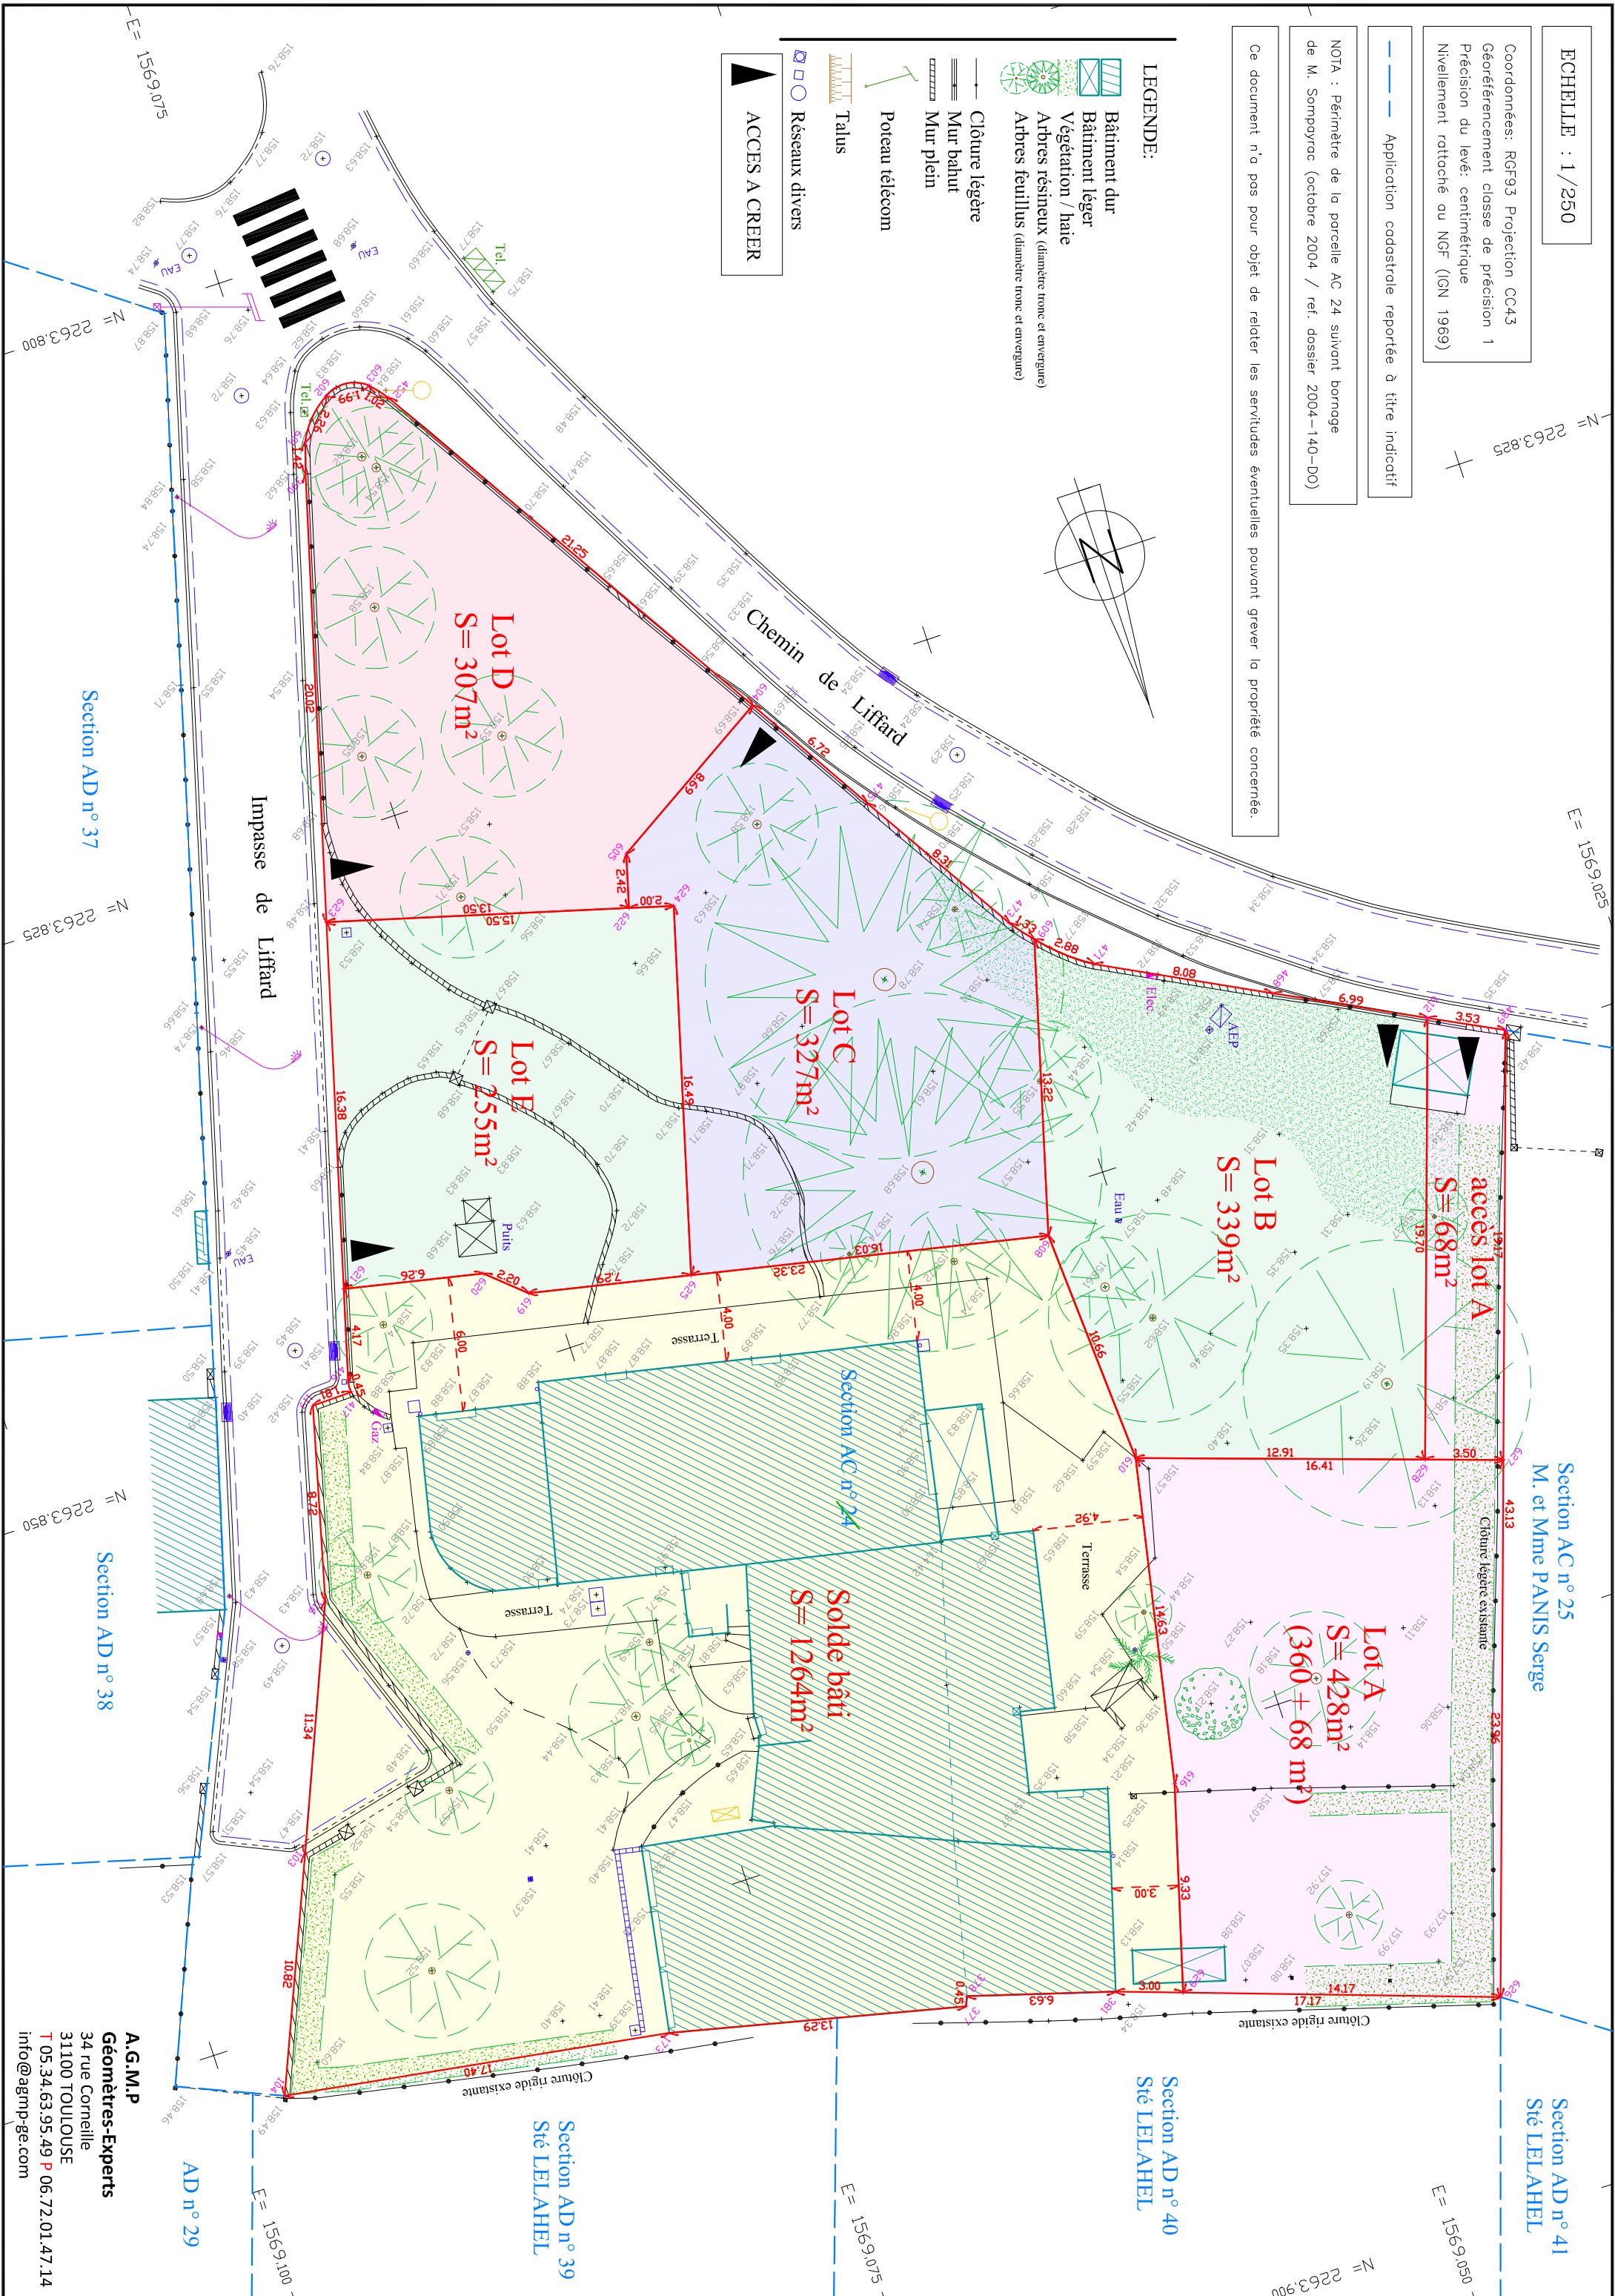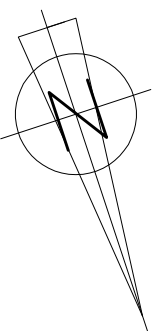

Section AC n° 25  
M. et Mme PANIS Serge

Section AD n° 41  
Sté LELAHEL

Section AD n° 40  
Sté LELAHEL

Section AD n° 39  
Sté LELAHEL

AD n° 29

A.G.M.P  
Géomètres-Experts  
34 rue Cornelle  
31100 TOULOUSE  
T 05.34.63.95.49 P 06.72.01.47.14  
info@agmp-ge.com